



DETAIL MATERIALAUFSICHT I - MITTLERER ABSCHNITT M 1 : 50

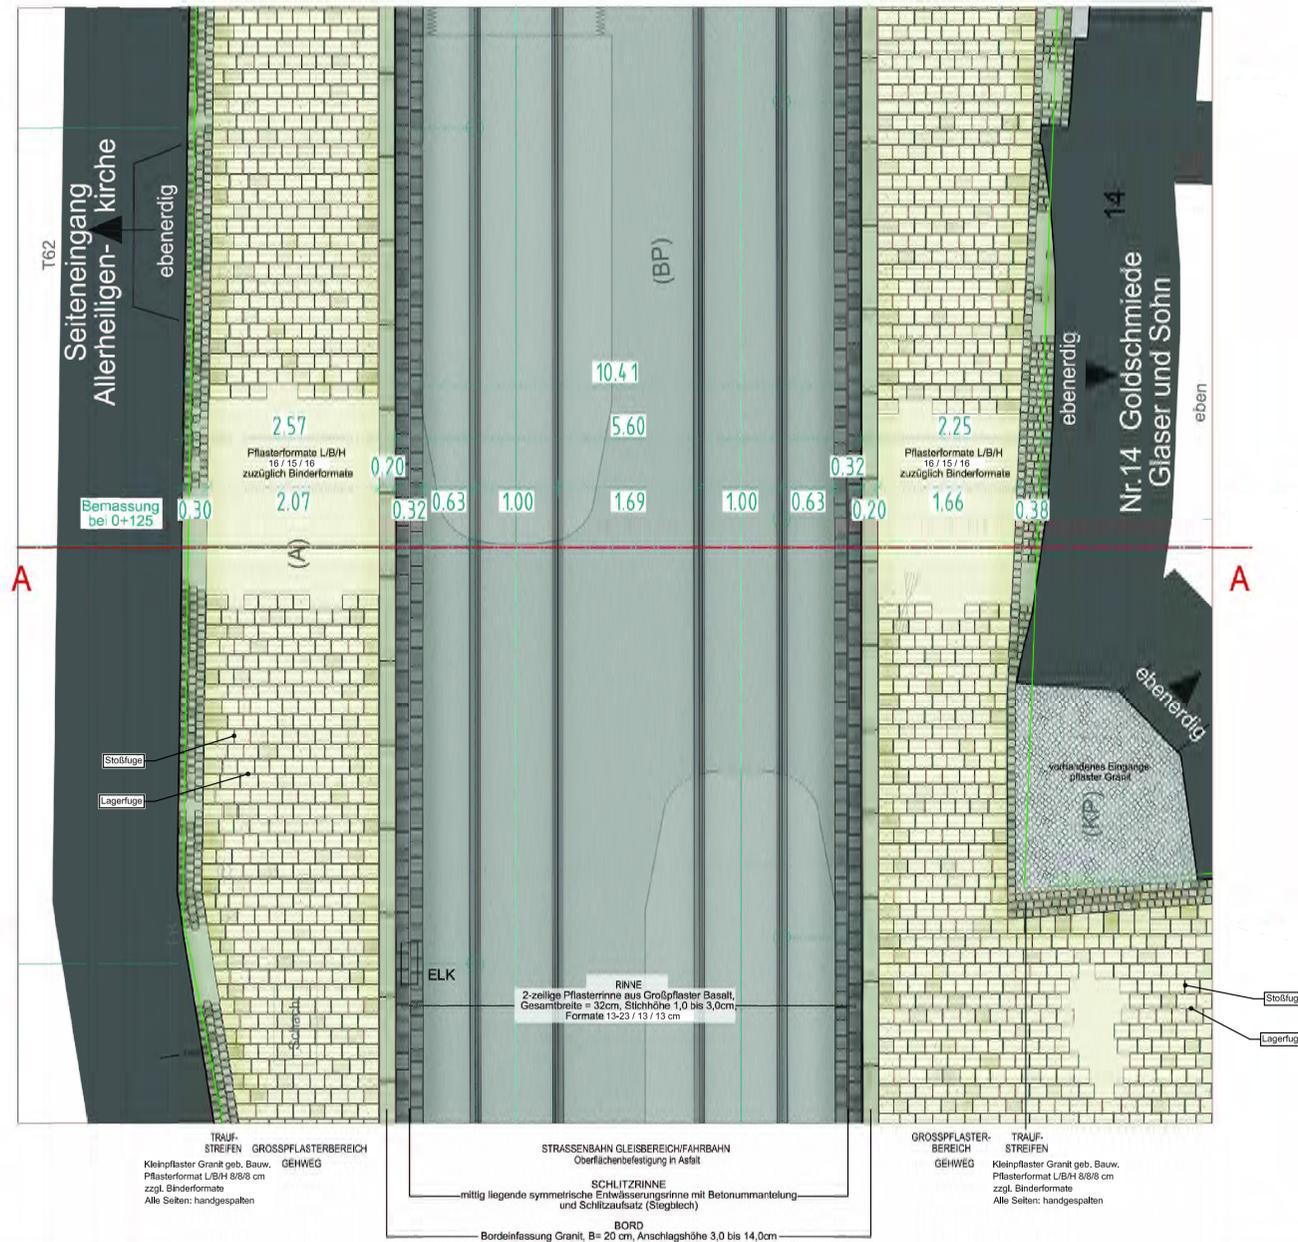

SCHNITT A-A MATERIALAUFSICHT I (NORD) M 1 : 50

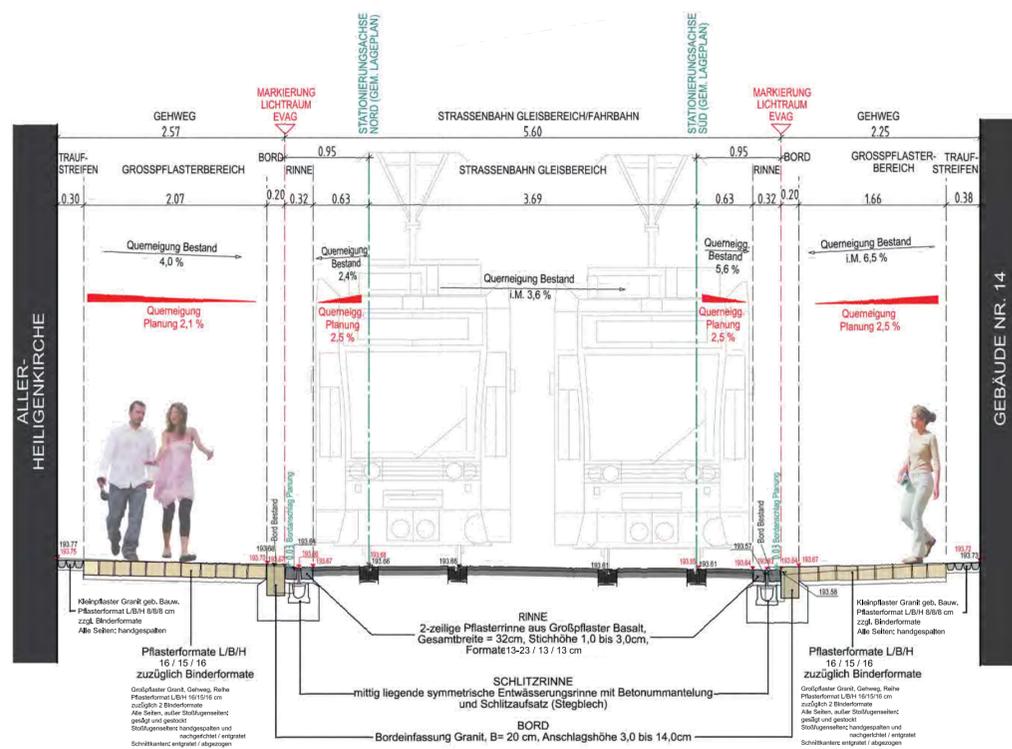

AUSFÜHRUNGSPLANUNG

Planungsbüro: ITS Ingenieurgesellschaft mbH Parkallee 1, Marstall 99867 Gotha Tel. (03621) 3026 - 60 Fax. (03621) 3026 - 66	Datum	Zeichen	
	bearbeitet:	11/2017	C.Kahle
	gezeichnet:	11/2017	H.Kramer
	geprüft:	11/2017	<i>Must</i>

Nr.	Art der Änderung	Datum	Zeichen

Auftraggeber: Erfurt LANDESHAUPTSTADT THÜRINGEN Stadtverwaltung Tiefbau- und Verkehrsamt Steinplatz 1 99085 Erfurt TEL.: 0361/655-0	Unterlage: 16.7 Blatt-Nr.: 1	Unterlagenbezeichnung: Materialaufsicht I mit Schnitt Stat. 0+125 (Nord)
Maßnahmebezeichnung: Komplexobjekt Marktstraße	TVA-Objekt-Nr.: 66-4088 Projekt-Nr.: AN: 11518	Maßstab: 1 : 50
Zur Bauausführung freigegeben: Erfurt, den	bestätigt: Erfurt, den	Dipl.-Ing. Höfer Tiefbau- und Verkehrsamt Abteilung Bau
		Tiefbau- und Verkehrsamt Abteilung Straße/Brücke