



# DETAIL MATERIALAUFSICHT II - "SCHLIPPE" M 1 : 50

Ausführung Hausvorflächen und Fahrbahn komplett in Großpflaster

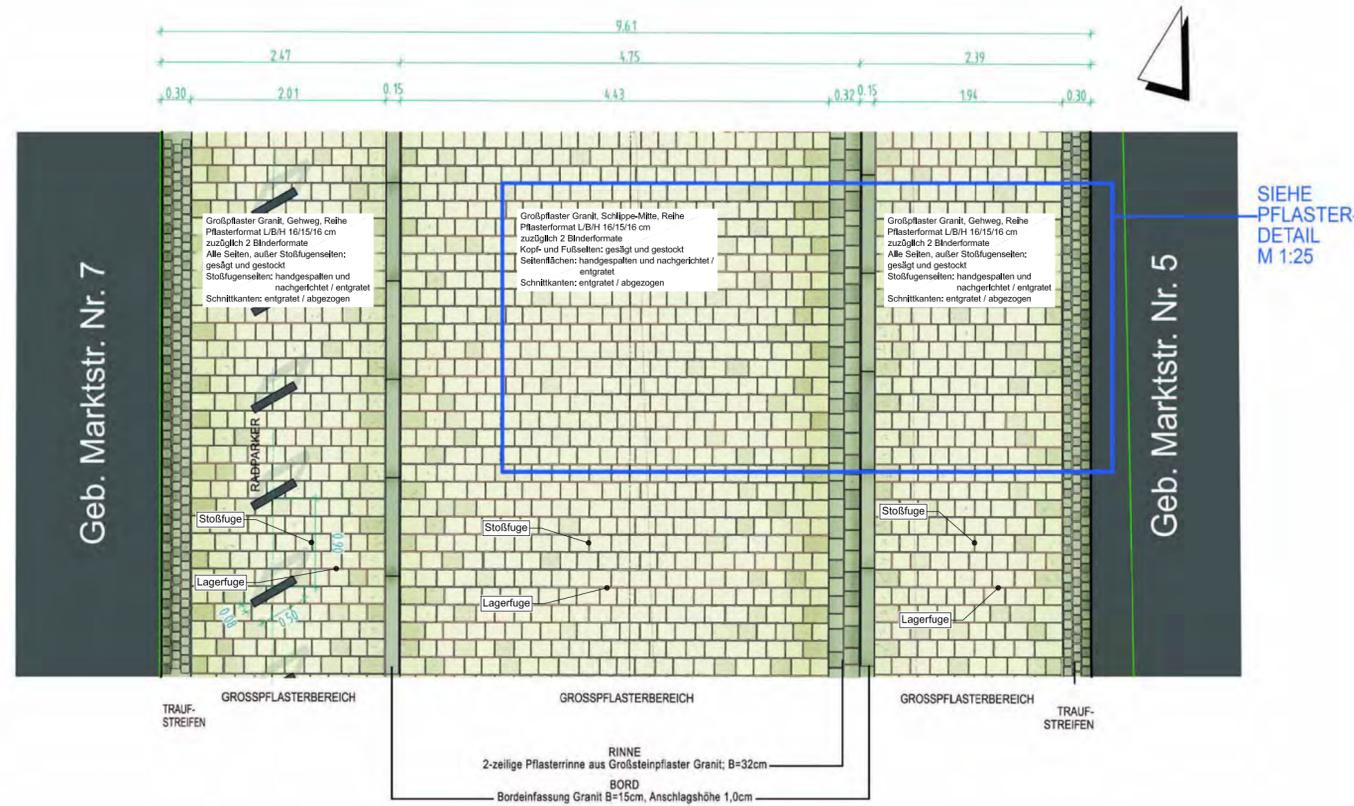

Beispiel passend zur dargestellten Ausführung in Grosspflasterbauweise mit unterschiedlich bearbeiteten Steinseiten: Barfüßnerstrasse Erfurt, Blick Richtung Nordosten

## PFLASTERDETAIL AUS MATERIALAUFSICHT M 1 : 25

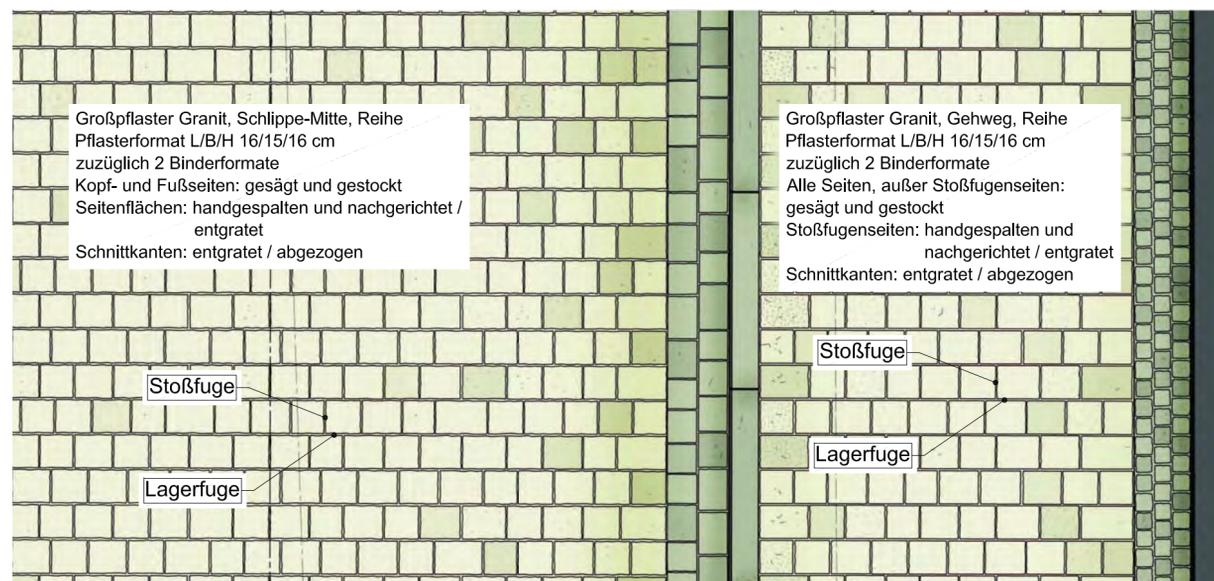

## AUSFÜHRUNGSPLANUNG

Planungsbüro: <b>ITS</b> Ingenieurgesellschaft mbH Parkallee 1, Marstall 99867 Gotha Tel. (03621) 3026 - 60 Fax. (03621) 3026 - 66		Datum	Zeichen
	bearbeitet:	11/2017	C.Kahle
	gezeichnet:	11/2017	H.Kramer
	geprüft:	11/2017	<i>[Signature]</i>

Nr.	Art der Änderung	Datum	Zeichen

Auftraggeber: <b>Erfurt</b> LANDESHAUPTSTADT THÜRINGEN Stadtverwaltung Tiefbau- und Verkehrsamt Steinplatz 1 99085 Erfurt TEL.: 0361/655-0	Unterlage: <b>16.7</b>  Blatt-Nr.: <b>2</b>	
Maßnahmebezeichnung: <b>Komplexobjekt Marktstraße</b>		Unterlagenbezeichnung: <b>Materialaufsicht II "Schlippe"</b>
TVA-Objekt-Nr.: 66-4088	Projekt-Nr.: AN: 11518	Maßstab: 1 : 50, 1 : 25
Zur Bauausführung freigegeben:  Erfurt, den .....		bestätigt:  Erfurt, den .....
Dipl.-Ing. Höfer Tiefbau- und Verkehrsamt Abteilung Bau		Tiefbau- und Verkehrsamt Abteilung Straße/Brücke