DETAIL MATERIALAUFSICHT III - PLATZFLÄCHE ALLERHEILIGENKIRCHE M 1 : 50

PFLASTERUNG IN BLÖCKEN UND SEGMENTKEILEN

(gem. Lageplanausschnitt nur auf nördlicher Platzfläche, gegenüberliegende, südliche Fläche analog Gehwegbereiche/Hausvorflächen 90° zum Bord Marktstraße)

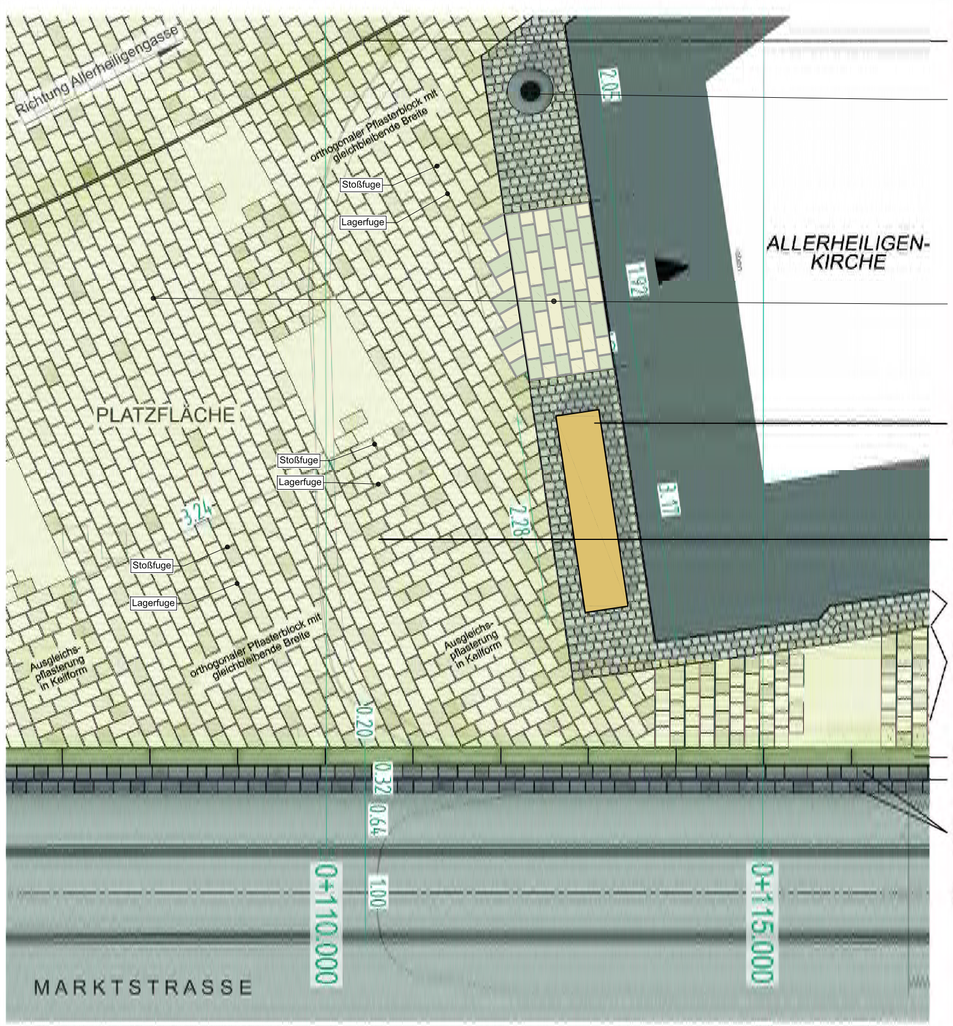

SCHLITZRINNE
im Platzbereich vor Allerheiligenkirche -
mittig liegende symmetrische Entwässerungsrinne mit Beton-ummantelung und Schlitzaufsatz (Stegblech)

Standort Papierkorb in Abstimmung mit TVA festlegen

Großpflaster Granit, Pflasterblock, Reihe
Pflasterformat L/B/H 16/15/16 cm
zuzüglich 2 Binderformate
Alle Seiten, außer Stoßfugenseiten: gesägt und gestockt
Stoßfugenseiten: handgespalten und nachgerichtet / entgratet
Schnittkanten: entgratet / abgezogen
Granit, hellgrau-beige, verlegt in orthogonalen Blöcken gleicher Breite

SITZBANK
hier L/B/H 2,3/0,5/0,5m
modifizierte Hockerbank Typ „Theaterplatz Erfurt",
Unterkonstruktion Stahl, Sitzauflagen Holz; Ausführung mit Anlehnen, s.a. Detailplan Sitzbank 2,3m

Großpflaster Granit, Ausgleichspflasterung, Reihe
Pflasterformat L/B/H 16/15/16 cm
zuzüglich 2 Binderformate
Alle Seiten, außer Lagerfugenseiten: gesägt und gestockt
Lagerfugenseiten: handgespalten und nachgerichtet / entgratet
Schnittkanten: entgratet / abgezogen
Granit, hellgrau-beige, verlegt in Keilform als Ausgleichspflasterung

Kleinpflaster Granit geb. Bauw.
Pflasterformat L/B/H 8/8/8 cm
zzgl. Binderformate
Alle Seiten: handgespalten

Großpflaster Granit, Gehweg, Reihe
Pflasterformat L/B/H 16/15/16 cm
zuzüglich 2 Binderformate
Alle Seiten, außer Stoßfugenseiten: gesägt und gestockt
Stoßfugenseiten: handgespalten und nachgerichtet / entgratet
Schnittkanten: entgratet / abgezogen

BORD
Bordeinfassung Granit, B= 20 cm, Anschlagshöhe 3,0 bis 14,0cm

SCHLITZRINNE
mittig liegende symmetrische Entwässerungsrinne mit Beton-ummantelung und Schlitzaufsatz (Stegblech)

RINNE
2-zeilige Pflasterrinne aus Großpflaster Basalt,
Gesamtbreite = 32cm, Stichhöhe 1,0 bis 3.0cm,
Formate ca. 13-23 / 13 / 13 cm

STRASSENBAHN GLEISBEREICH/FAHRBAHN
Oberflächenbefestigung in Asphalt

AUSFÜHRUNGSPLANUNG

Planungsbüro:		Datum	Zeichen
ITS Ingenieurgesellschaft mbH	bearbeitet:	02/2018	C.Kahle
Parkallee 1, Marstall 99867 Gotha Tel. (03621) 3026 - 60 Fax. (03621) 3026 - 66	gezeichnet.:	02/2018	H.Kramer
	geprüft:	02/2018	

Nr:	Art der Änderung	Datum	Zeichen

Auftraggeber:
Erfurt
LANDESHAUPTSTADT THÜRINGEN
Stadtverwaltung
Tiefbau- und Verkehrsamt
Steinplatz 1
99085 Erfurt TEL.: 0361/655-0

Unterlage: **16.7**

Blatt-Nr.: **3**

Maßnahmebezeichnung:
Komplexobjekt Marktstraße

Unterlagenbezeichnung:
Materialaufsicht III Platzfläche vor Allerheiligenkirche

TVA-Objekt-Nr.: 66-4088 | Projekt-Nr.: AN: 11518 | Maßstab: 1 : 50

Zur Bauausführung freigegeben:
Erfurt, den .....
Dipl.-Ing. Höfer
Tiefbau- und Verkehrsamt
Abteilung Bau

bestätigt:
Erfurt, den .....
Tiefbau- und Verkehrsamt
Abteilung Straße/Brücke

F:\AUTOCAD-Projekte\2015\11518\APAP-Detail Materialaufsicht III.dwg

Blattgröße: 0,175 m²