


2.+3.OBERGESCHOSS BAUFELD NORD M1:200

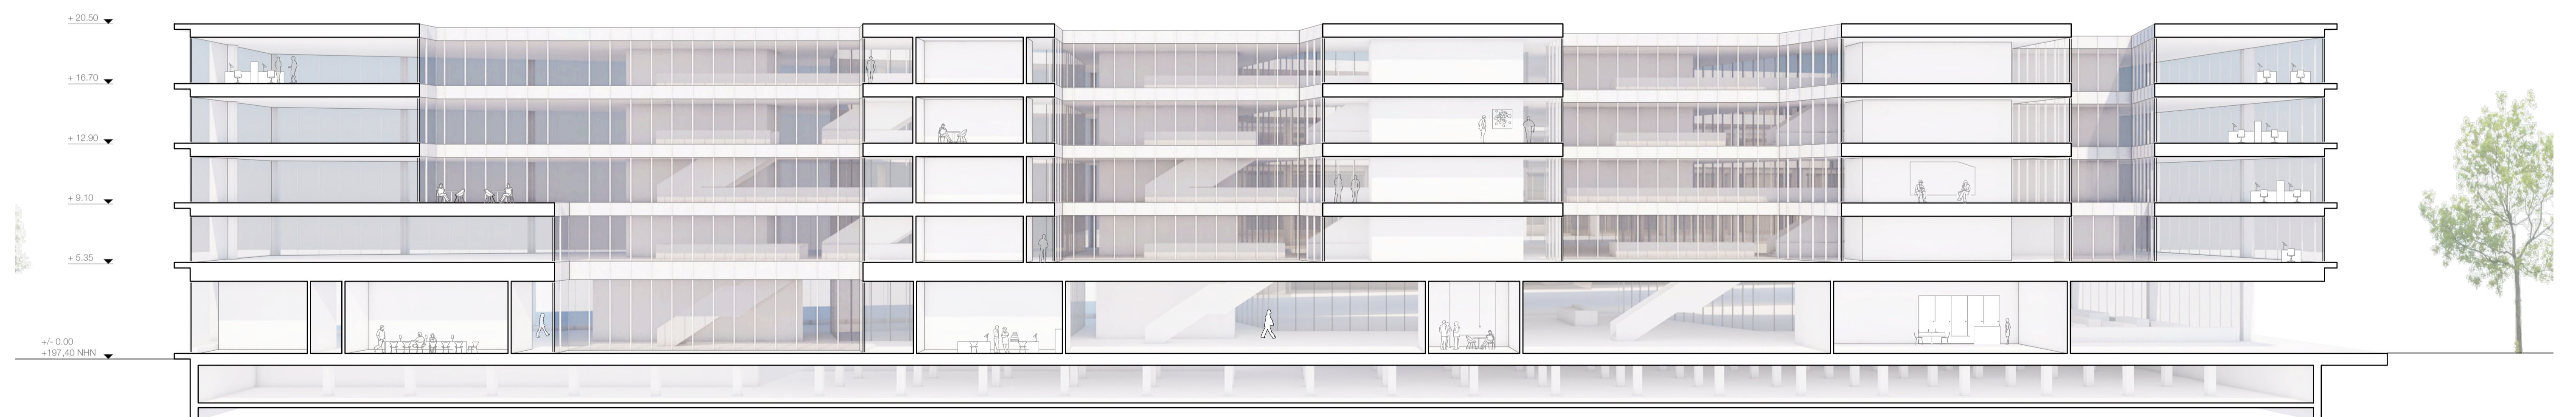

SCHNITT 2\_2 BAUFELD NORD M1:200



ANSICHT-NORD BAUFELD NORD M1:200