




ERFURTER ALLEE

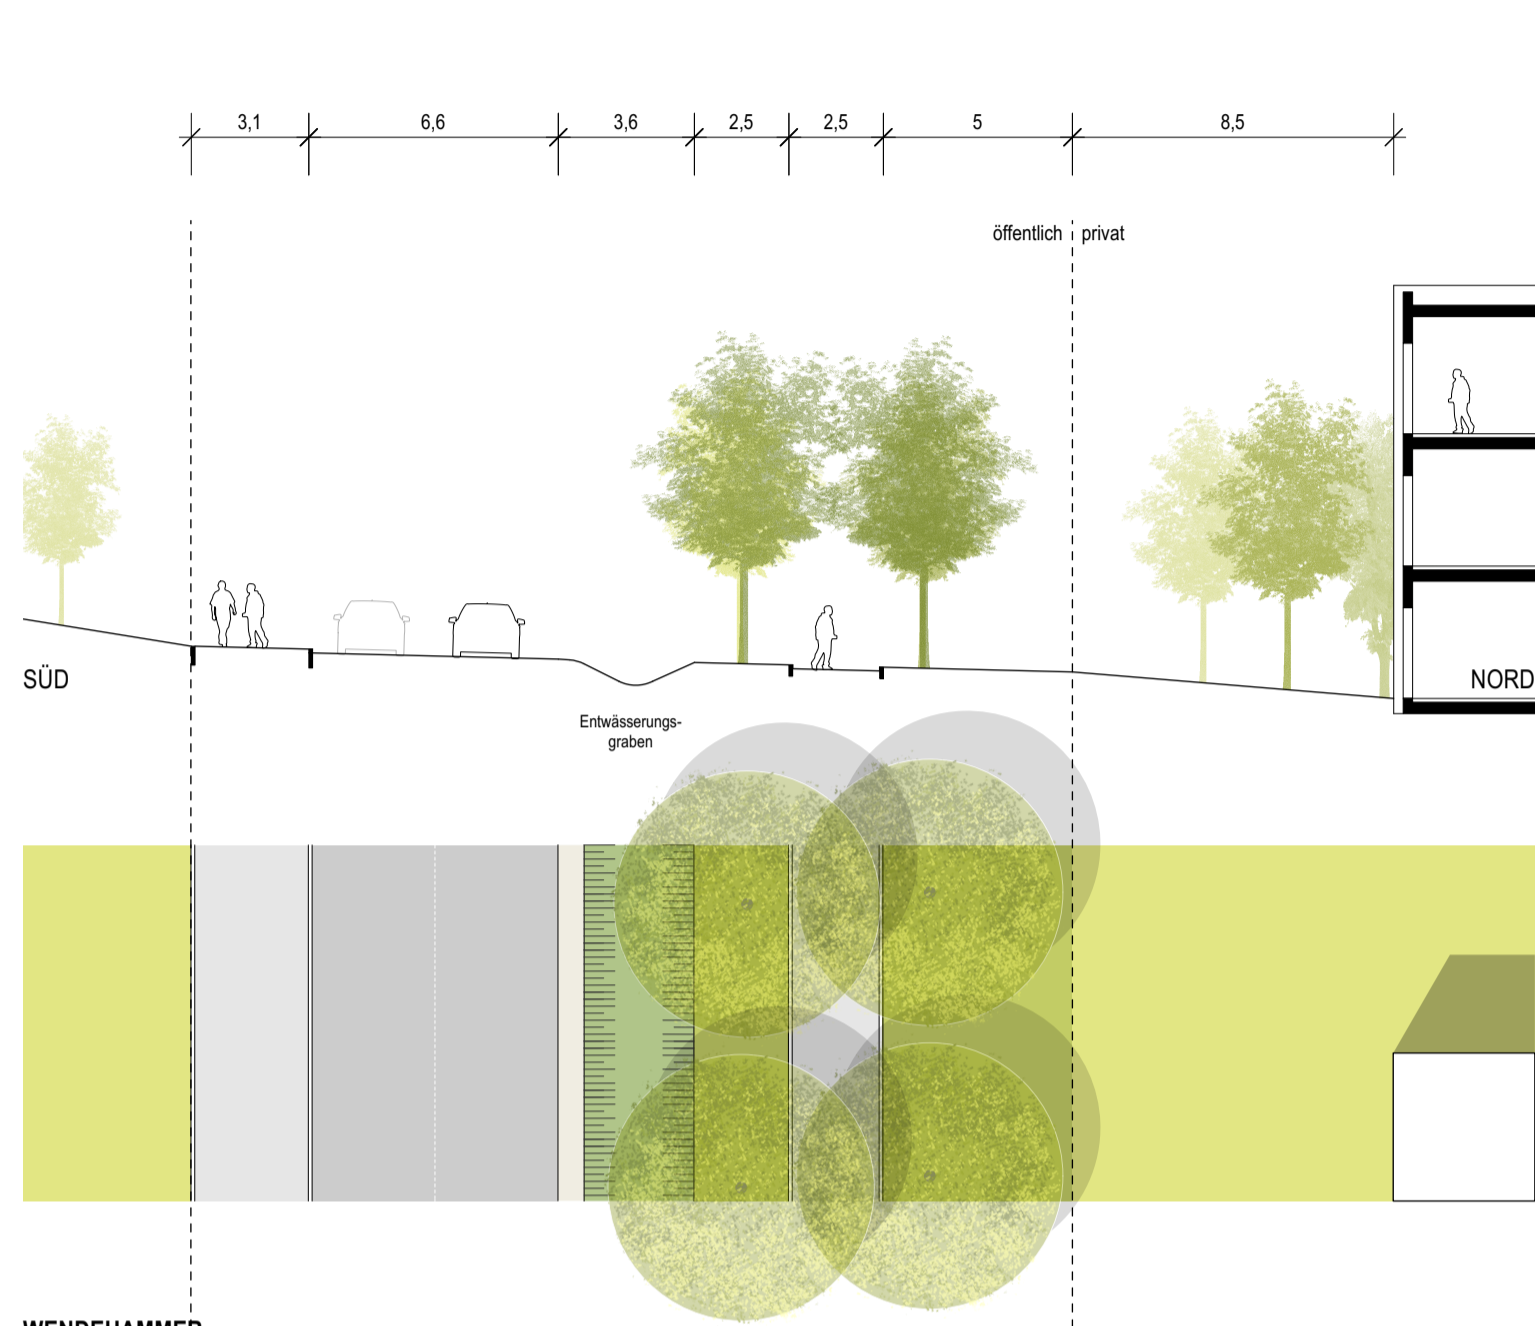


WENDEHAMMER

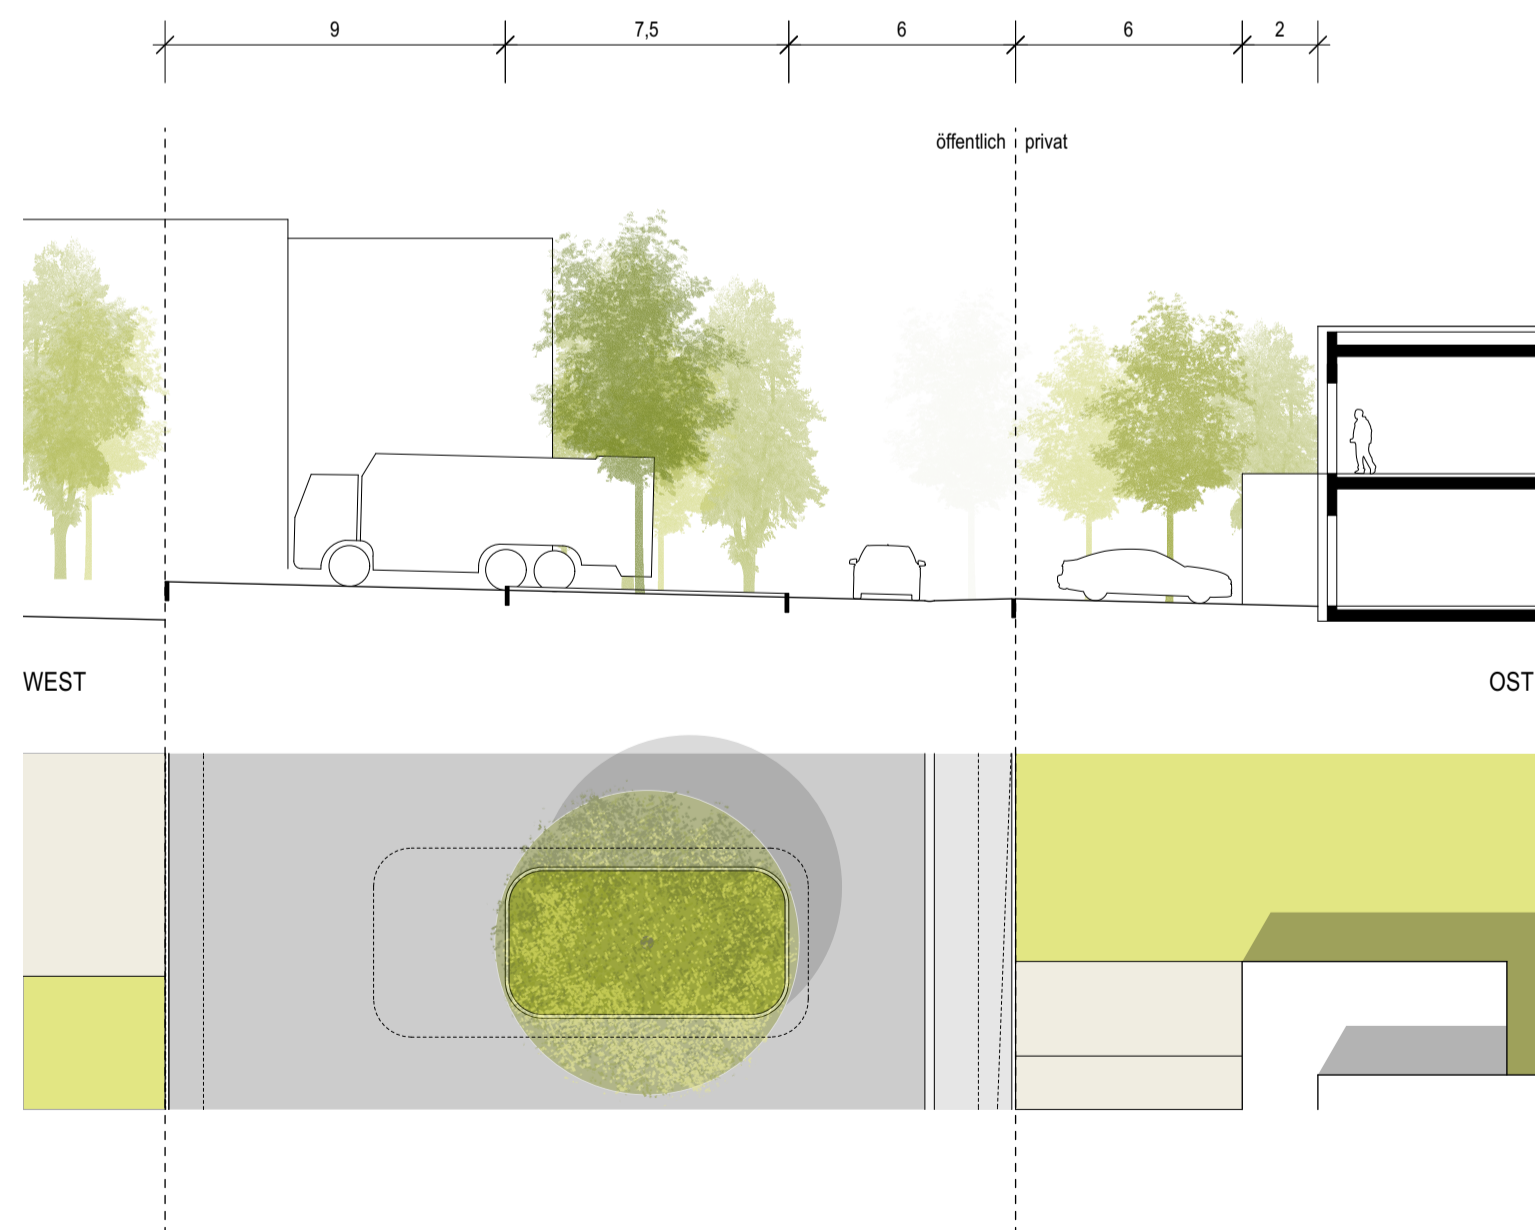

HAUPTERSCHLISSUNG

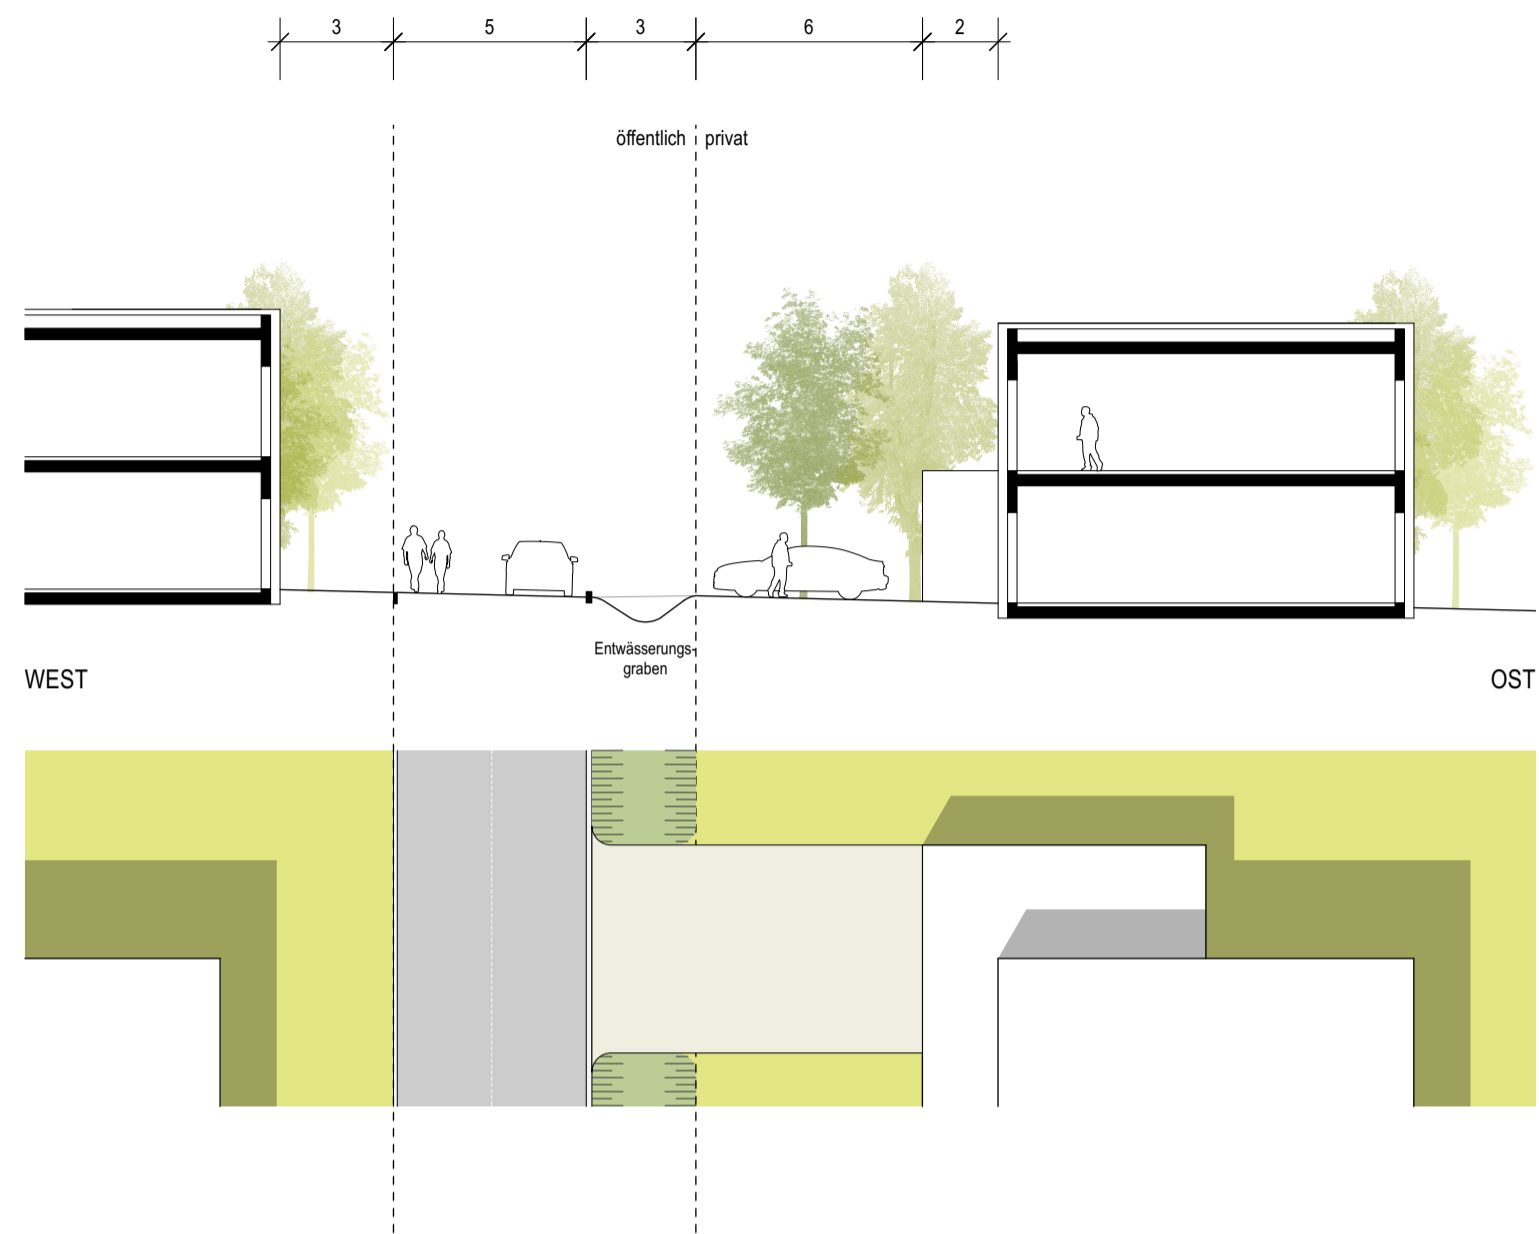

ANGER

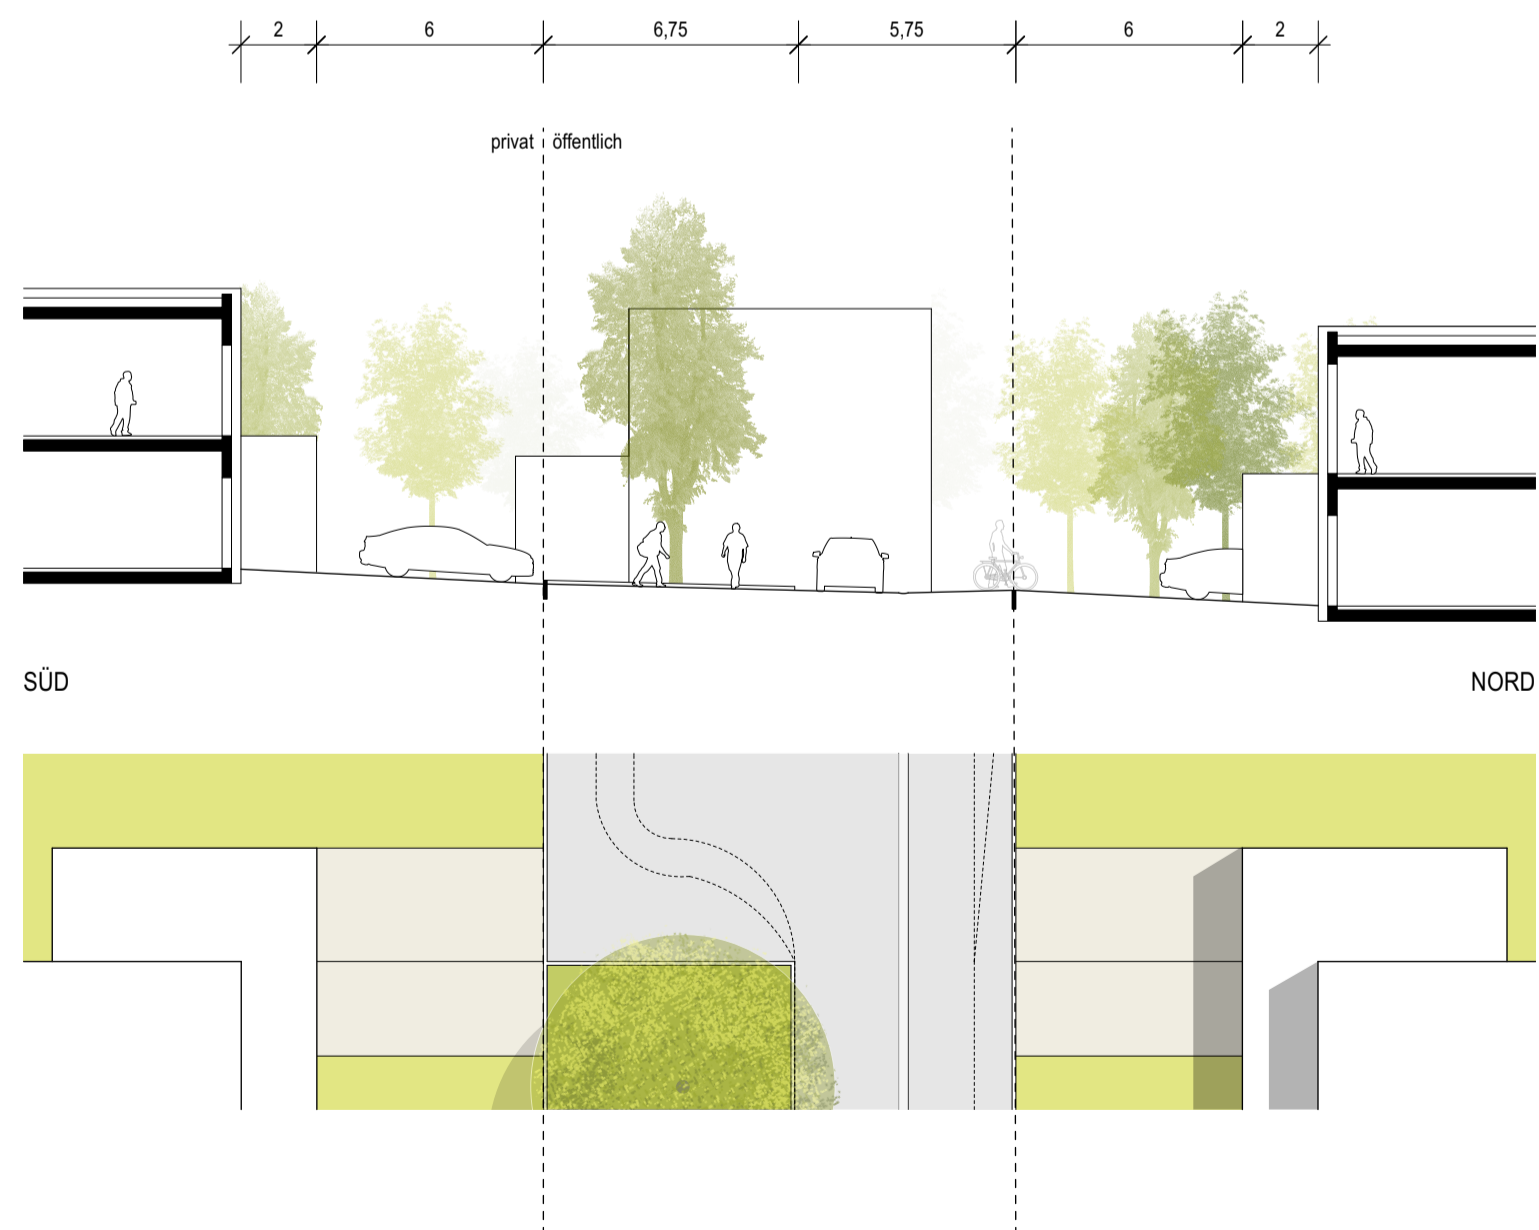

EFV

Erfurt Vieselbach • Rahmenplan

VORABZUG  
Stand 04.07.2022

Alternative 01 • schematische Schnitte

1:200  
Maßstab

Stand 04.07.2022  
Datum

DIN A3  
Papierformat

GRUNWALD & GRUNWALD  
Architektur und Städtebau  
Shakespearestraße 10 • 04107 Leipzig  
Tel 0341 - 306 84 84  
Planung Städtebau



RoosGrün  
Karl-Liebknecht-Straße 17-21  
09423 Weimar  
Telefon: +49 3643 77159-0  
Planung Freiraum

RoosGrün