LAGEPLAN GESTALTUNG / STRASSENBAU M 1 : 200

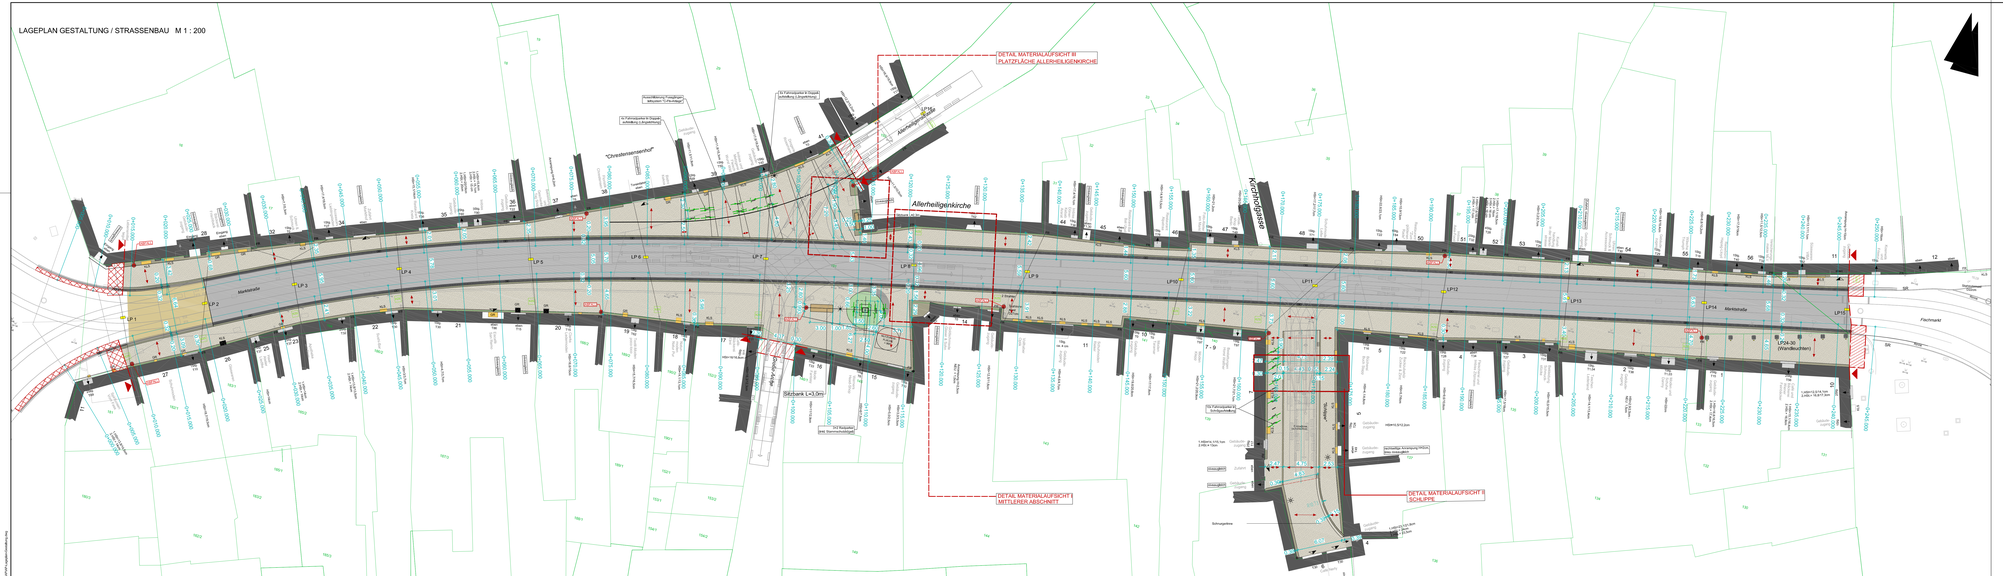
DETAIL MATERIALÄUFSICHT III
PLATZFLÄCHE ALLERHEILIGENKIRCHE
DETAIL MATERIALÄUFSICHT I
MITTLERER ABSCHNITT
DETAIL MATERIALÄUFSICHT II
SCHIPPE
Allerheiligenkirche
Marktstraße
Fischmarkt
"Christensenanhof"
Sitzbank L=3,0m
LP 1
LP 2
LP 3
LP 4
LP 5
LP 6
LP 7
LP 8
LP 9
LP10
LP11
LP12
LP13
LP14
LP15
LP24-30
(Wandleuchten)
