

LAGEPLAN M 1.500



VISUALISIERUNG



ANSICHT OSTEN M 1.200



GRUNDRISS ERDGESCHOSS M 1.200



GRUNDRISS 1. OBERGESCHOSS M 1.200



GRUNDRISS 2/3/4 OBERGESCHOSS M 1.200


FLÄCHENZUSAMMENSTELLUNG

WOHNUNGEN

1	ATELIER-WOHNUNG	145 M ²
4	2-RAUM-WOHNUNGEN	280 M ²
20	3-RAUM-WOHNUNGEN	1841 M ²
12	4-RAUM-WOHNUNGEN	1291 M ²
3	5-RAUM-WOHNUNGEN	427 M ²
		3984 M ²

GEWERBE

1	GASTRONOMIE	134 M ²
4	LÄDEN	466 M ²
		600 M ²

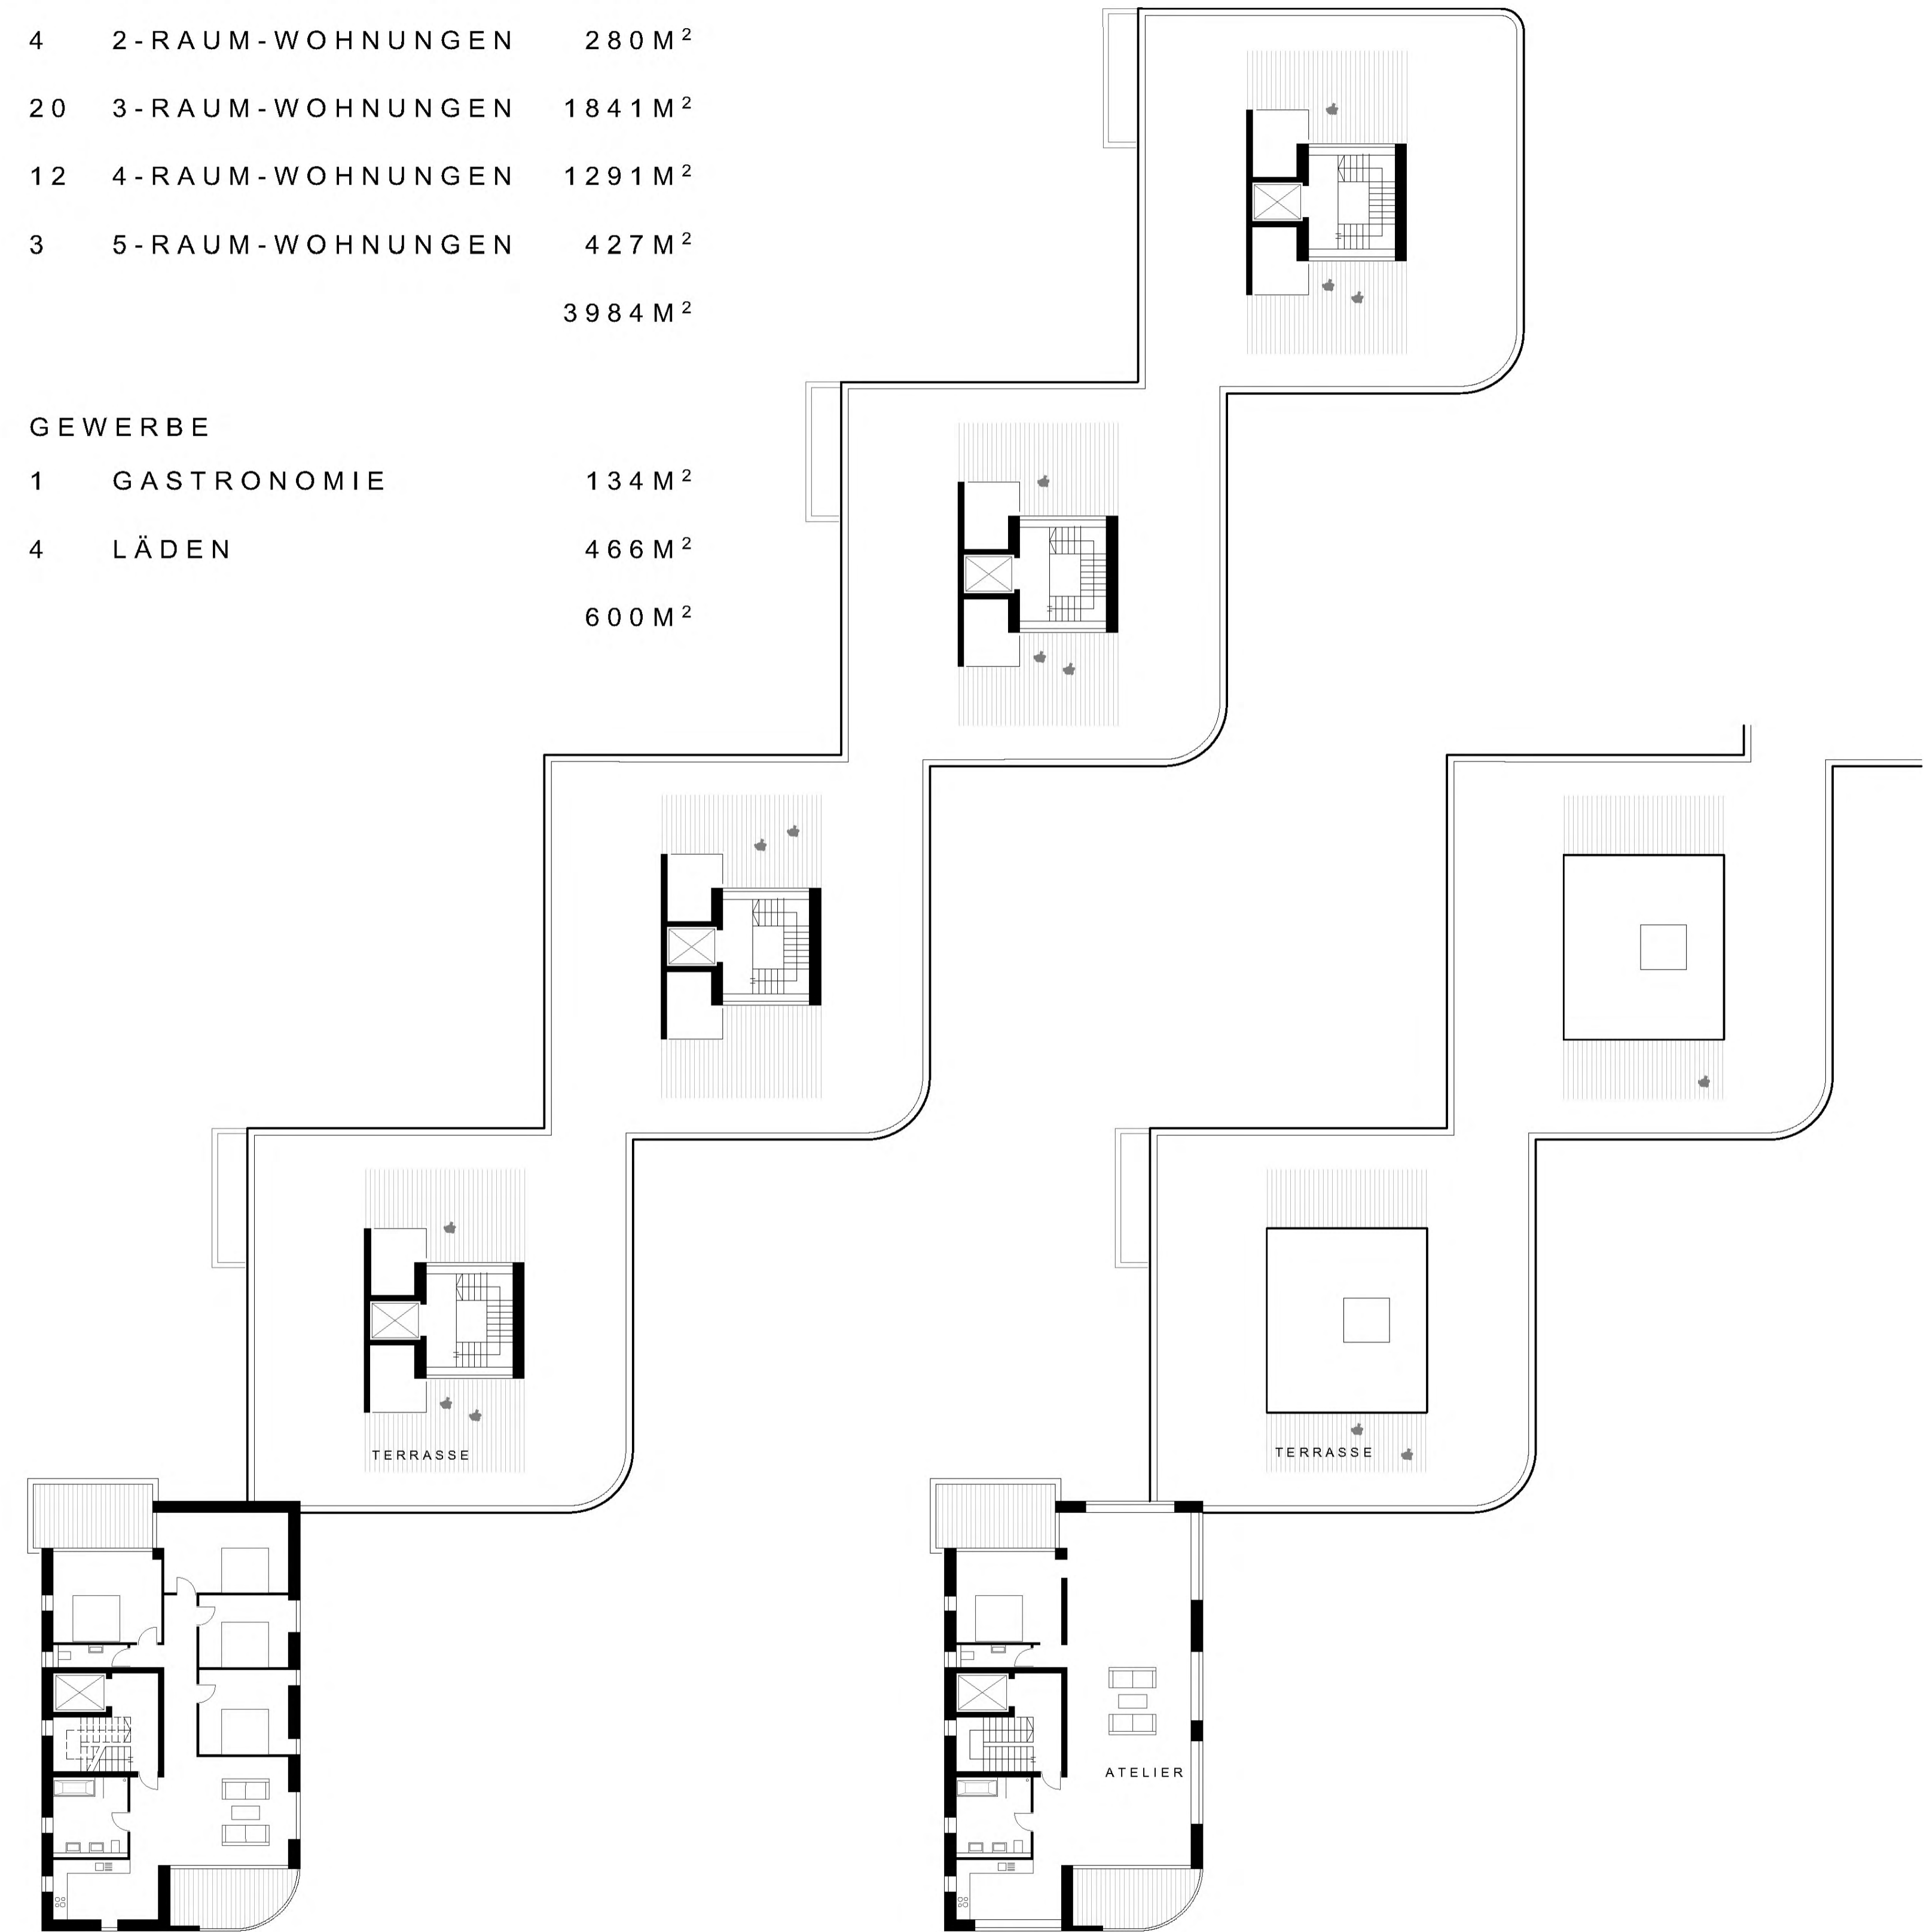

GRUNDRISS 5.OBERGESCHOSS M 1.200

GRUNDRISS 6.OBERGESCHOSS M 1.200




ANSICHT NORDEN M 1.200



ANSICHT SÜDEN M 1.200



ANSICHT WESTEN M 1.200

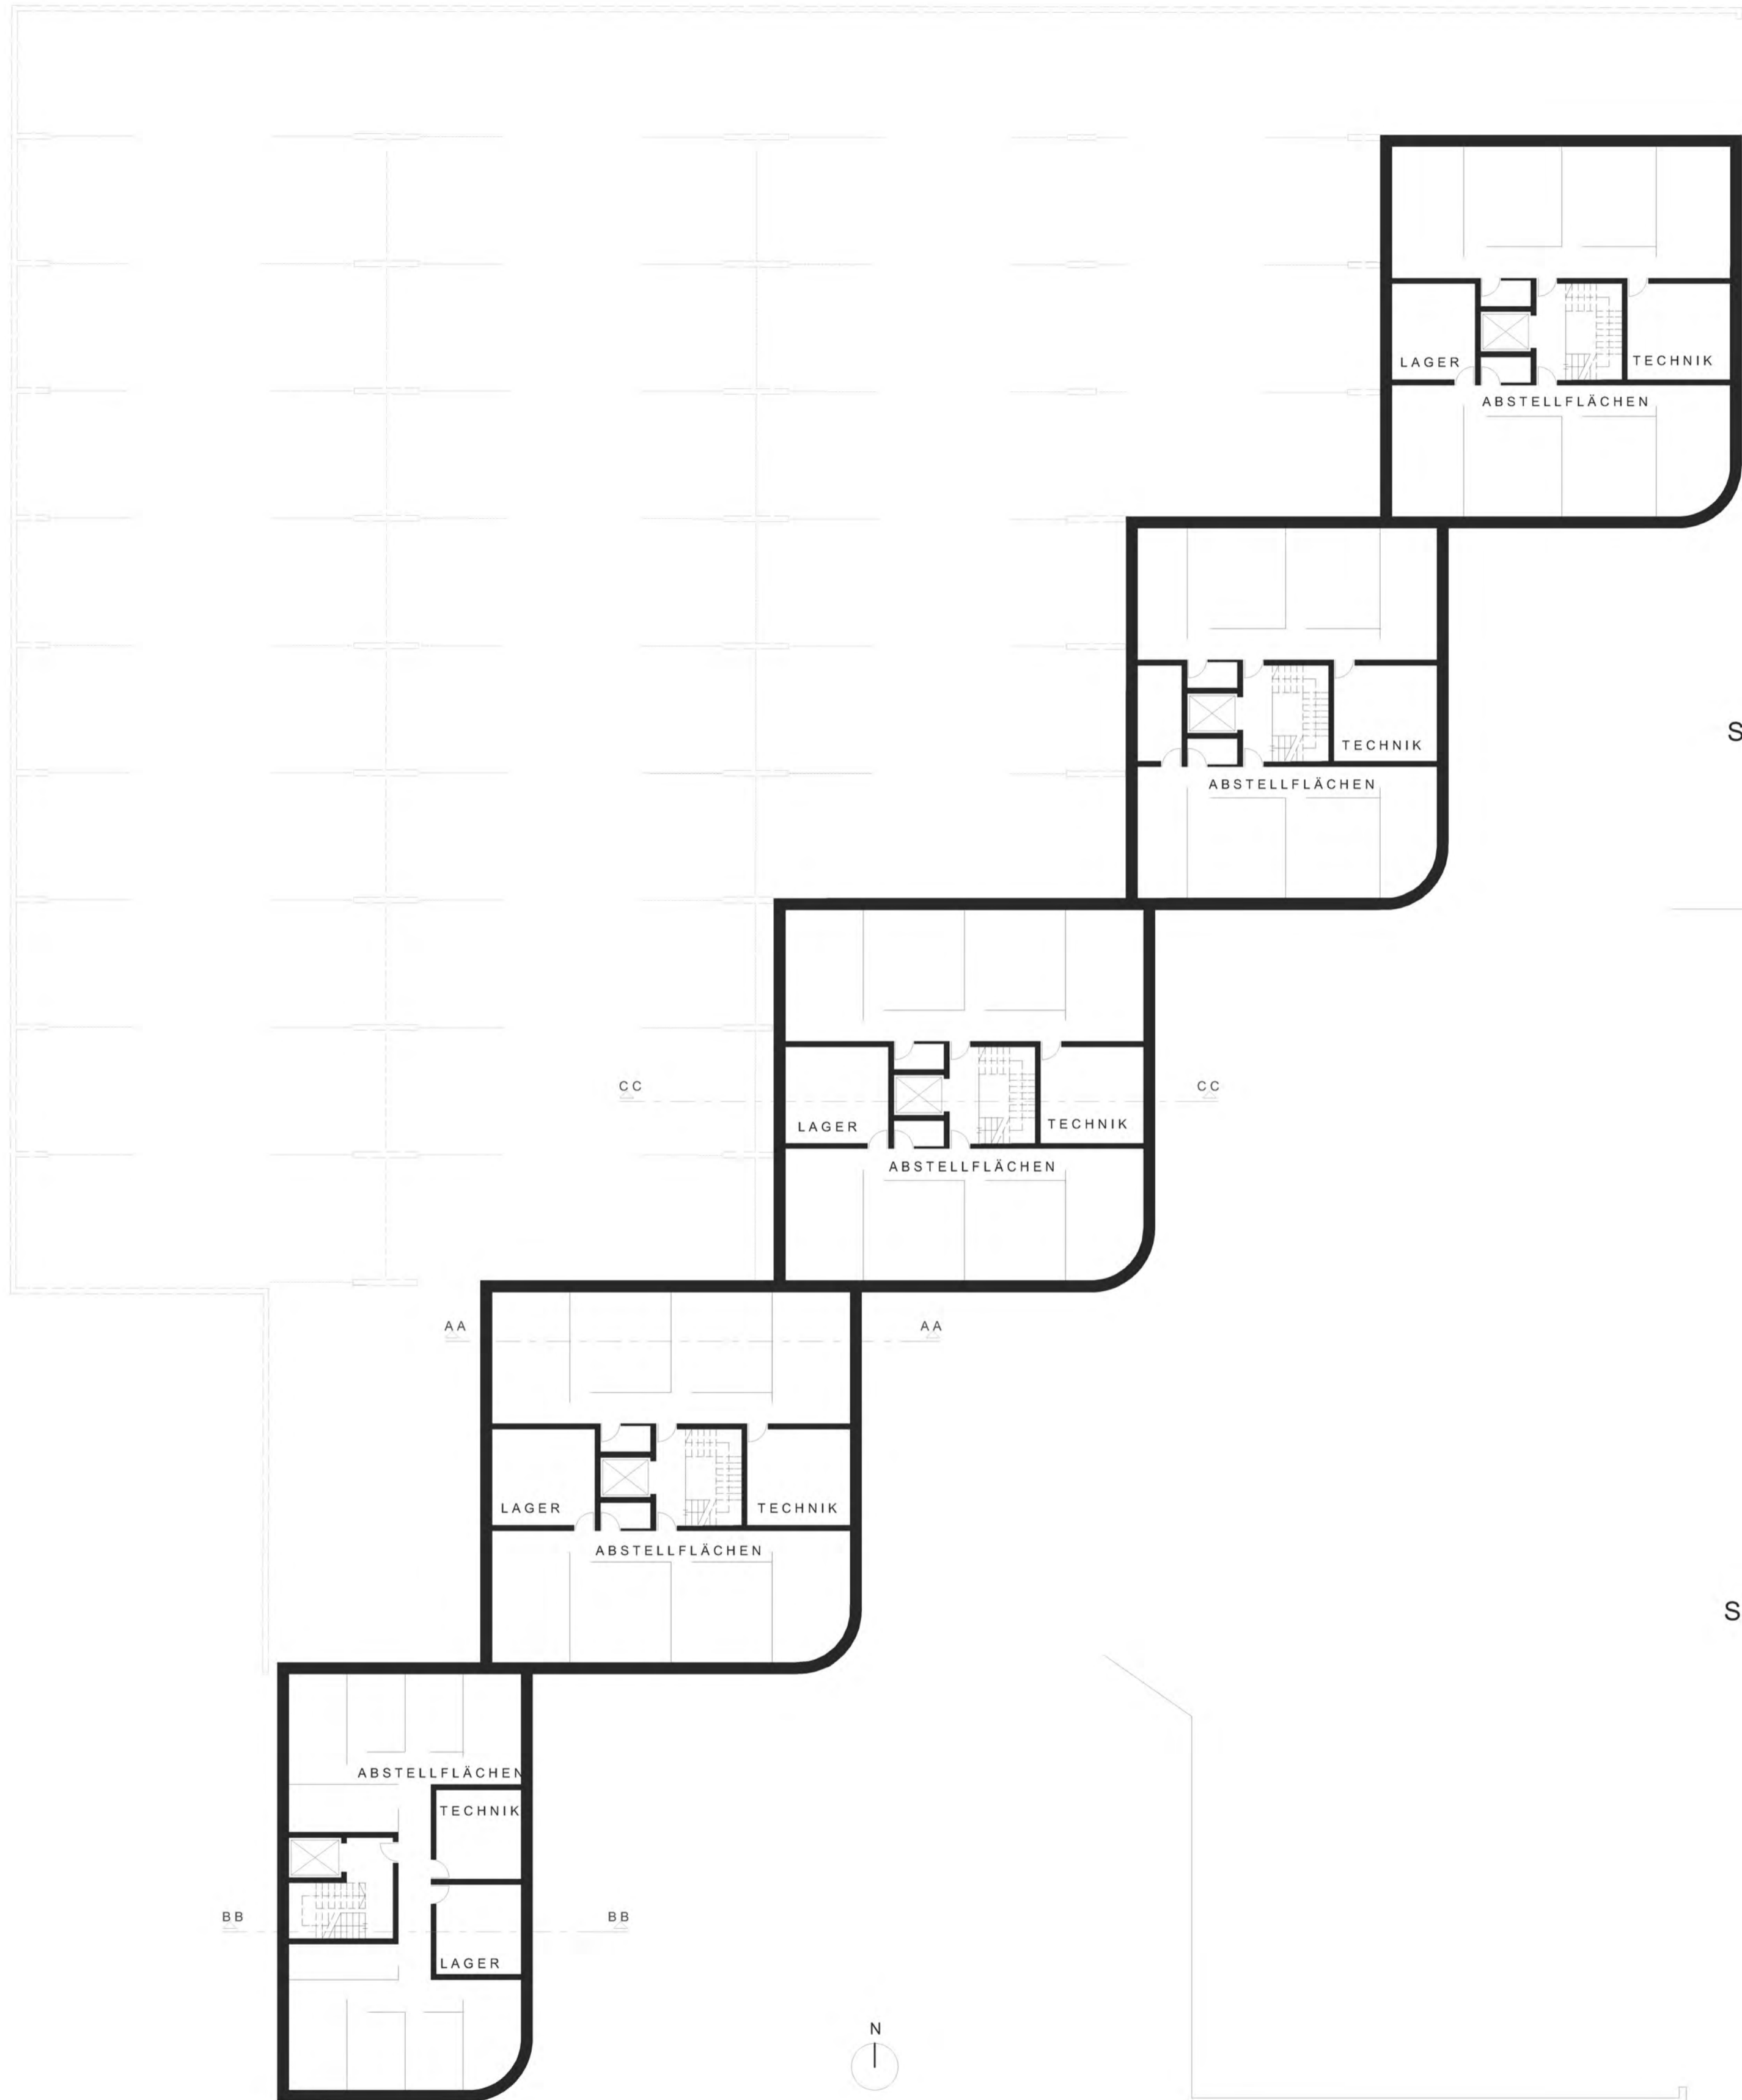


GRUNDRISS KELLERGESCHOSS M 1.200



SCHNITT AA M 1.200



SCHNITT BB M 1.200

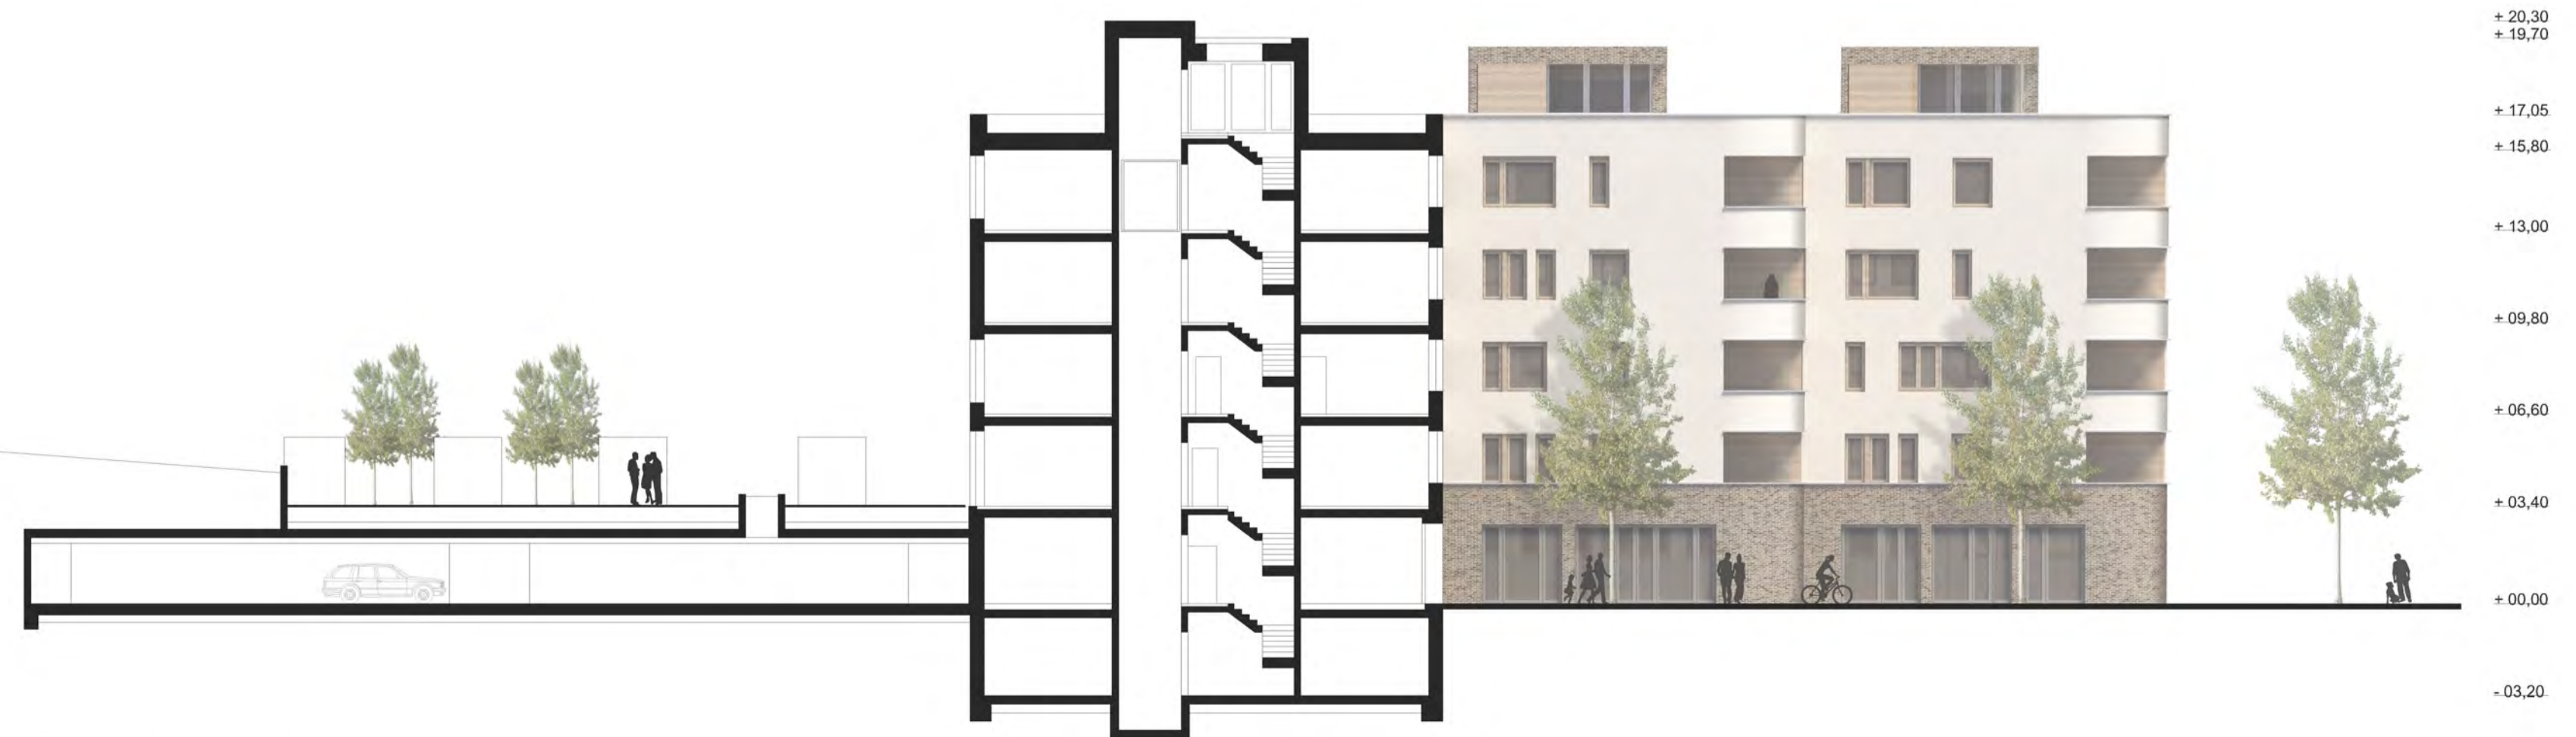

SCHNITT CC M 1.200




VISUALISIERUNG BLICKRICHTUNG GOTHAER PLATZ




FASSADENSCHNITT M1:50


TRAGSTRUKTUR

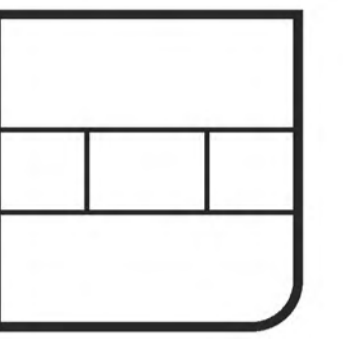

AUSRICHTUNG

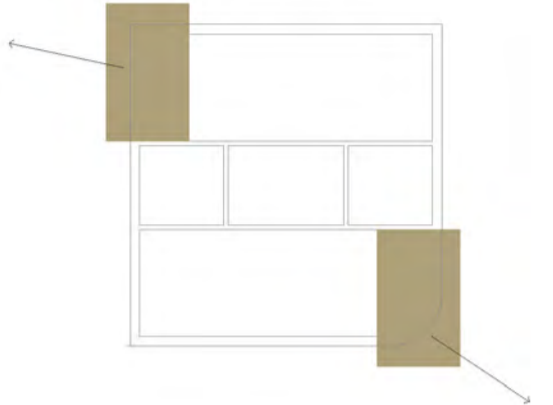

FLEXIBILITÄT DURCH SCHALTZIMMER

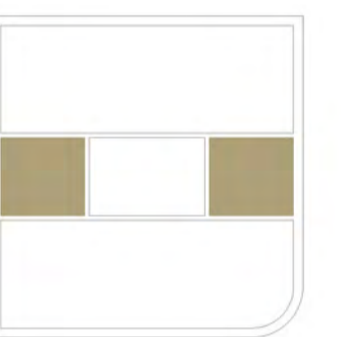

GRUNDRISSVARIANTEN

