


2. OBERGESCHOSS | 1_200

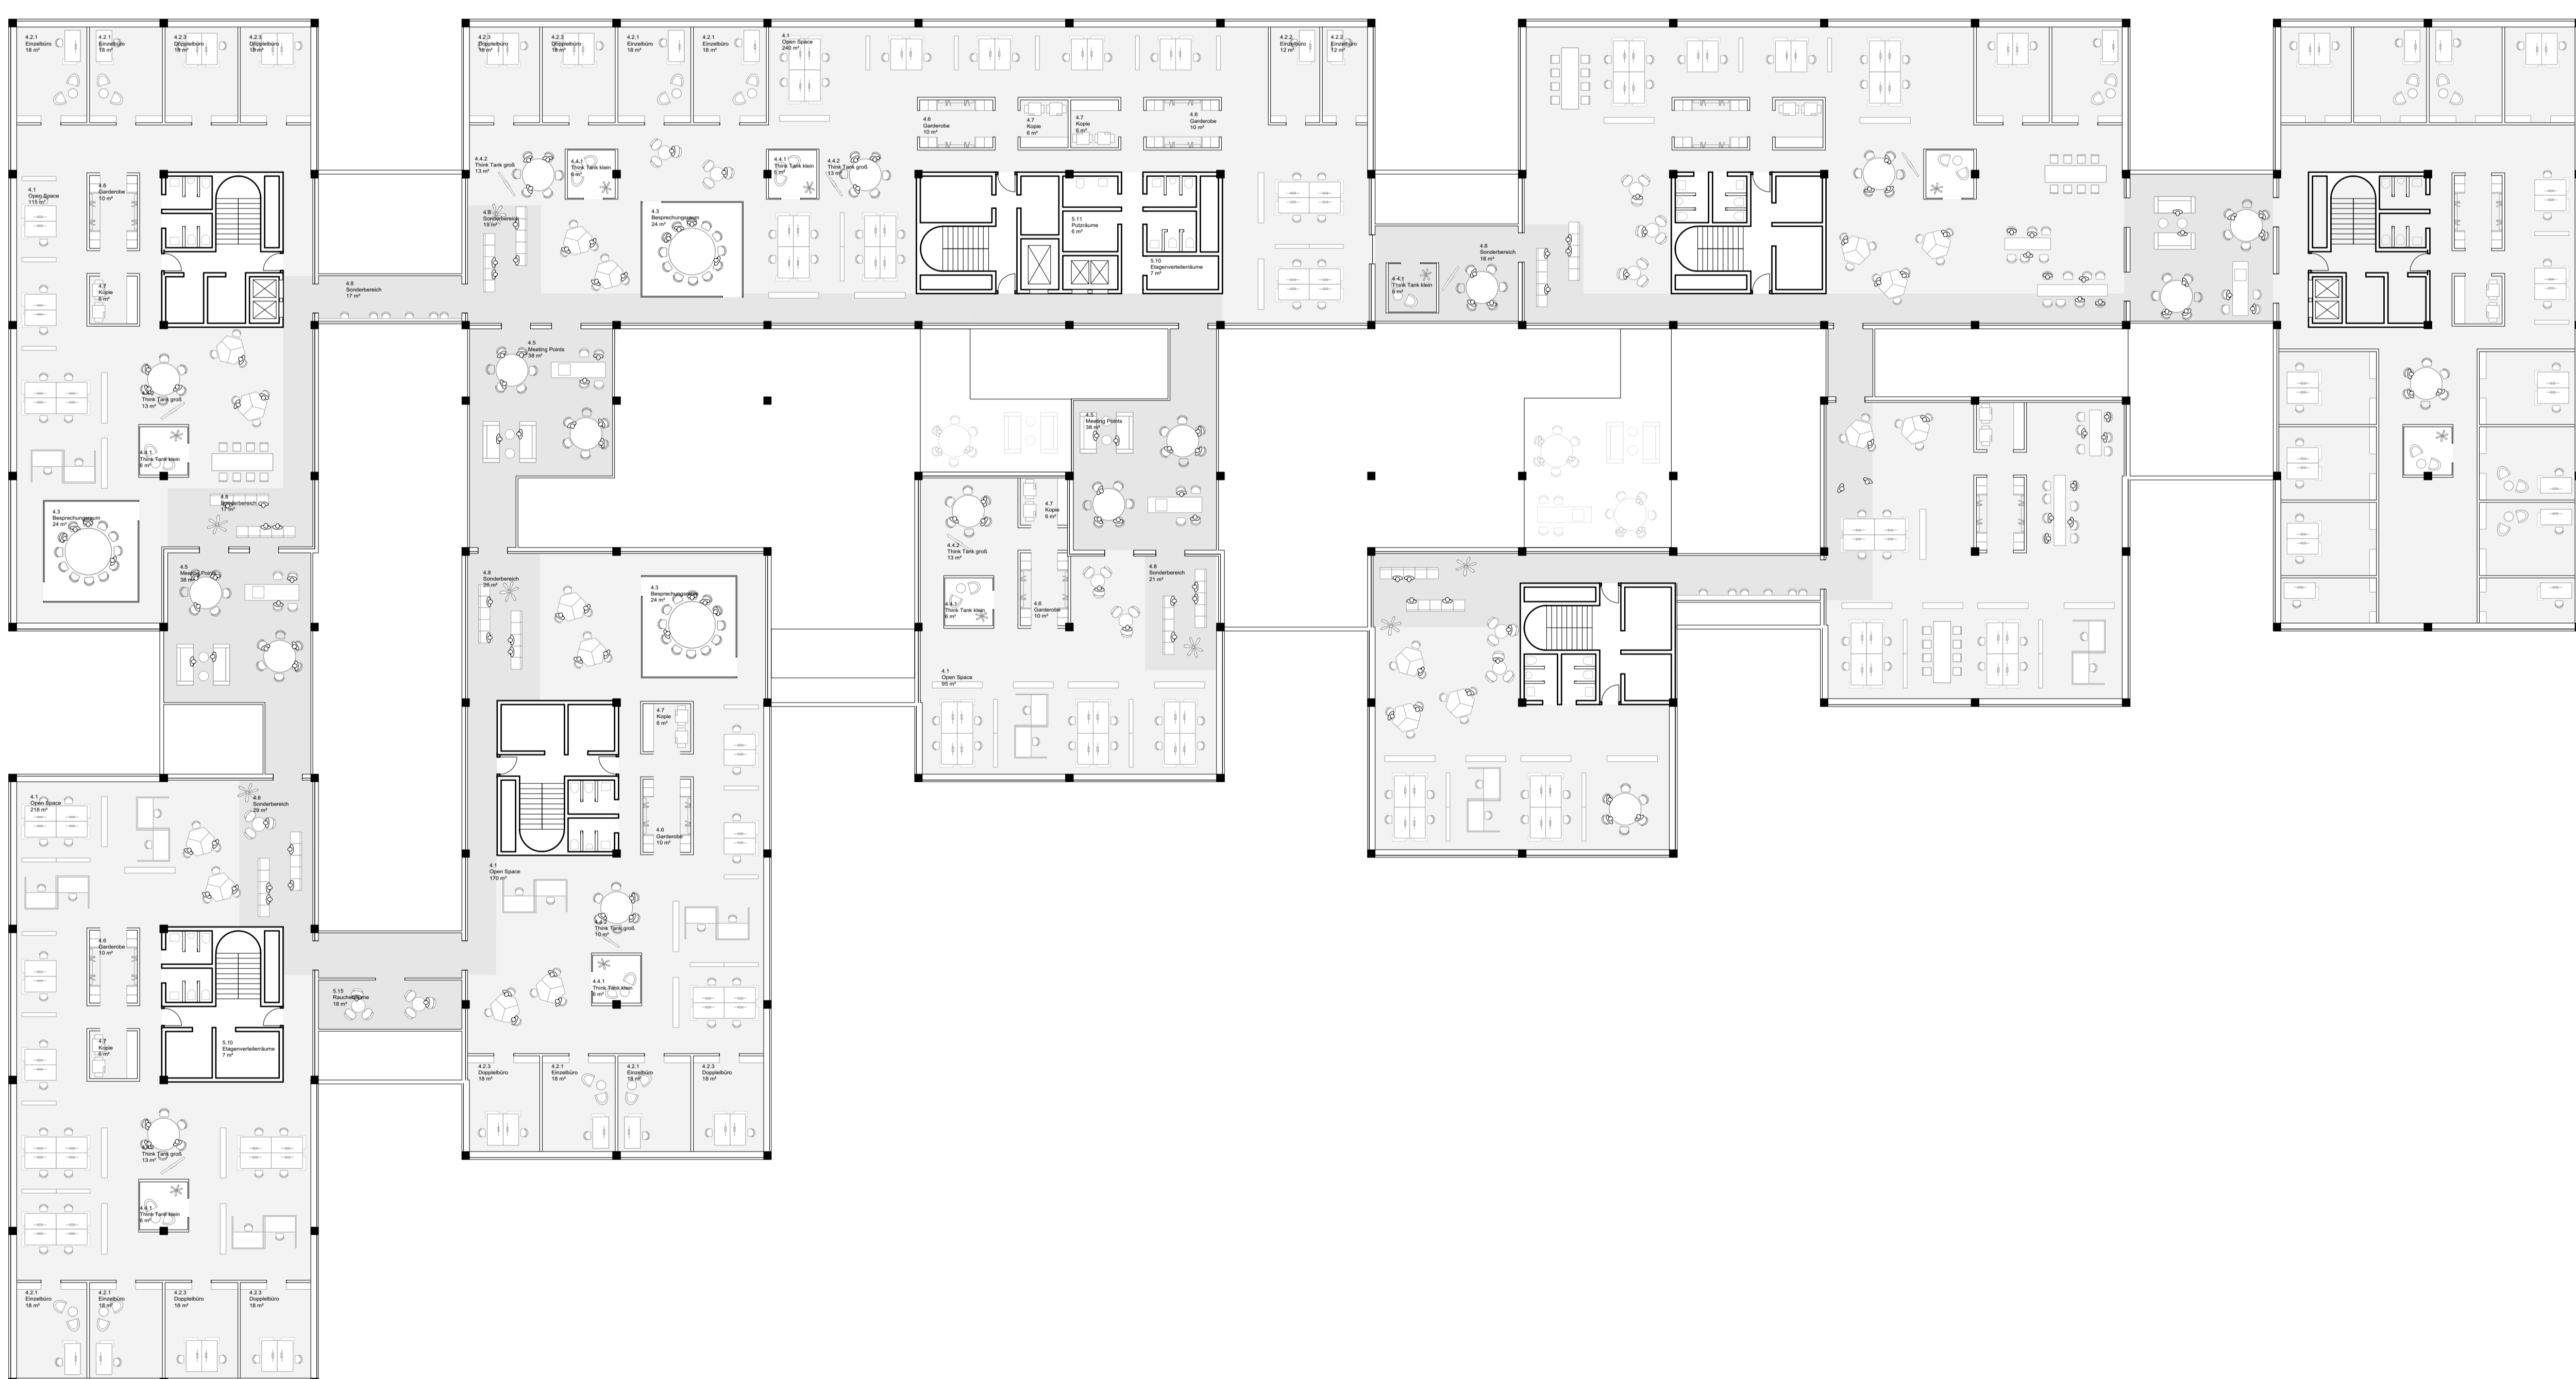

3. OBERGESCHOSS | 1_200



ANSICHT WEST | 1_200