




Planstr. E Eingang Bahngasse Planstr. D Planstr. C


1g.Ansicht Nord 1:200

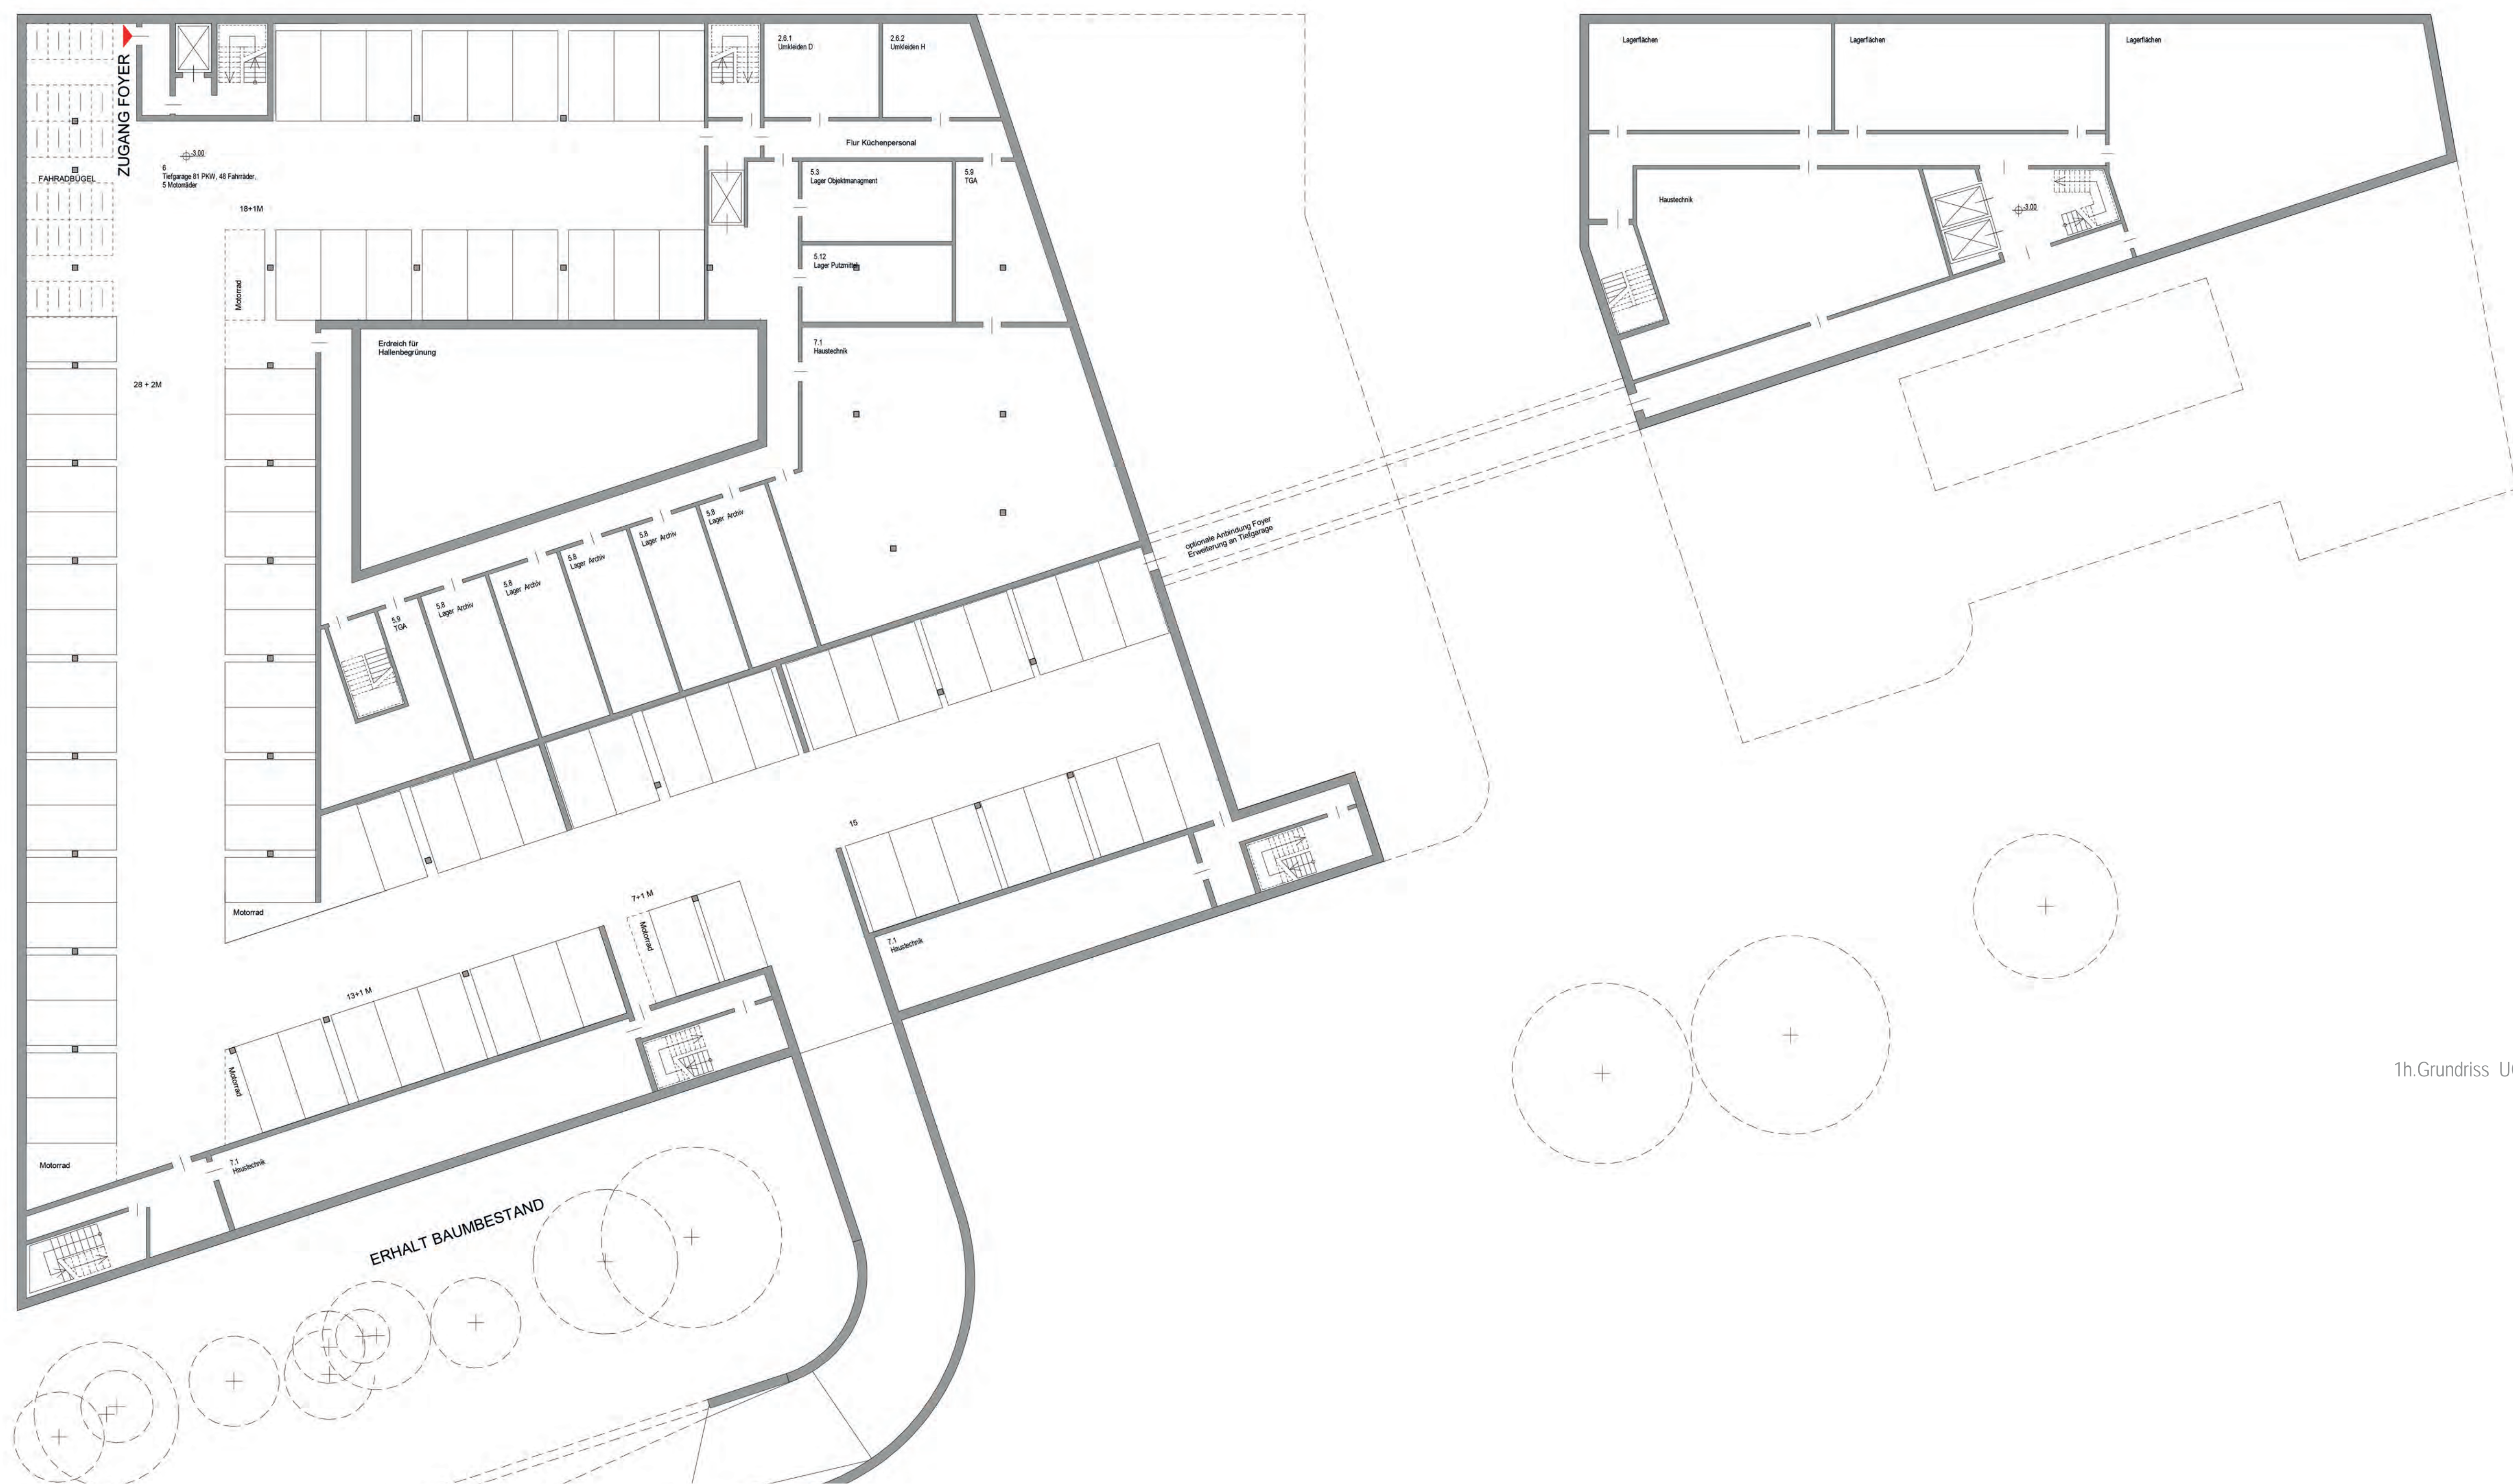

1h.Grundriss UG 1:200



1e.Grundriss 1.OG 1:200

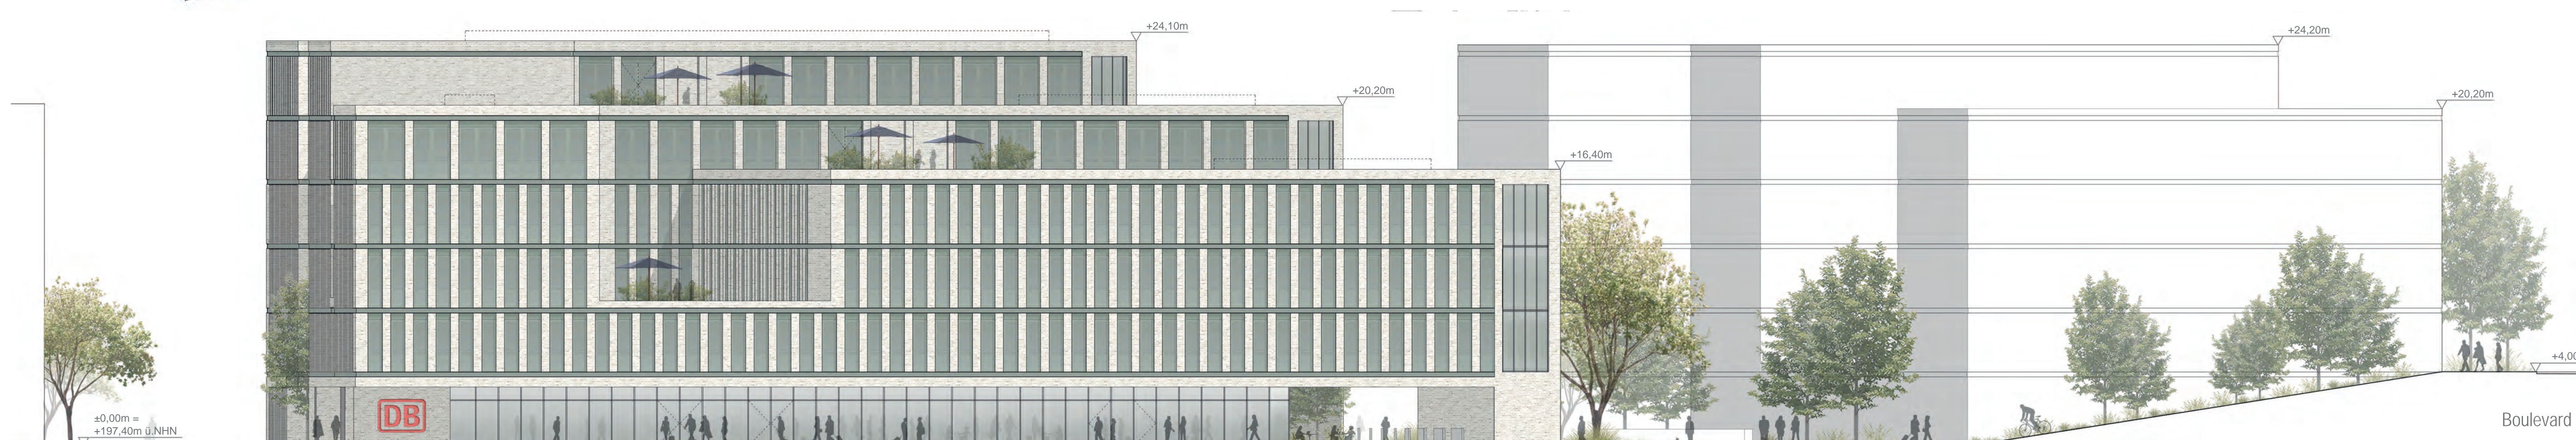

1g.Ansicht West 1:200